


Sezione A scala 1:100

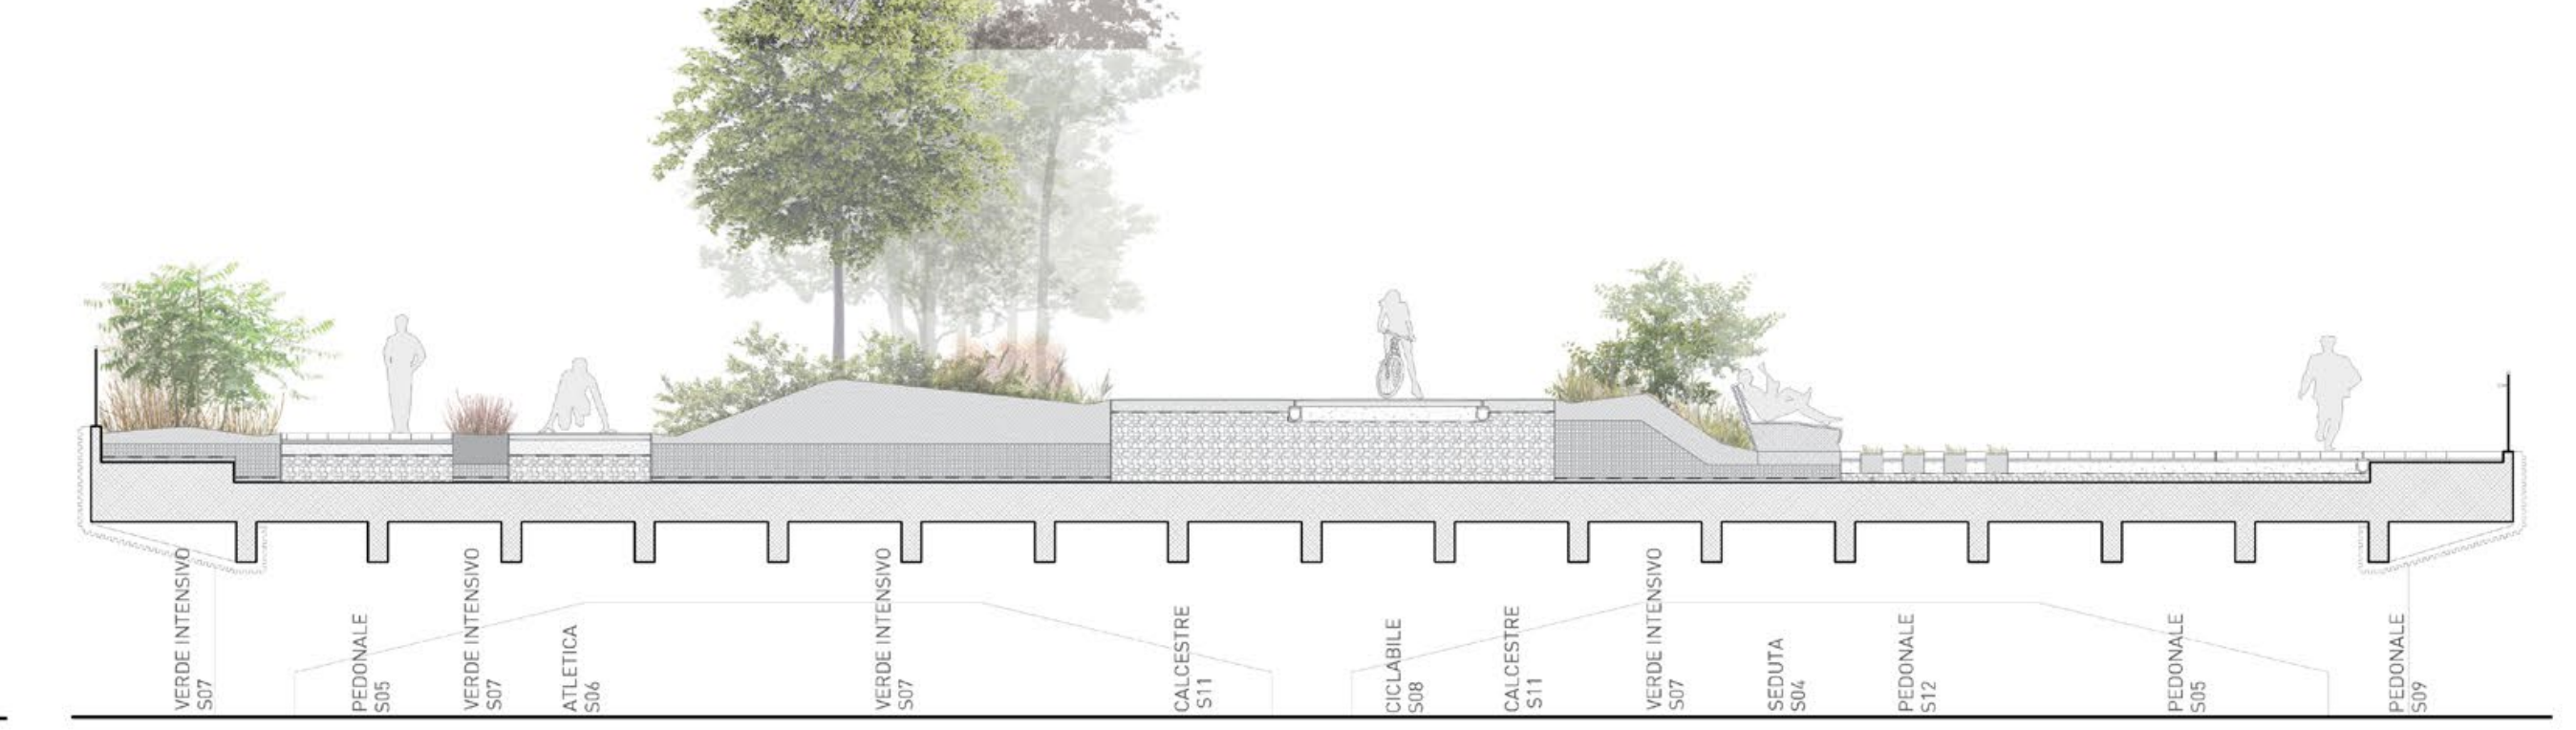


Sezione B scala 1:100




Sezione D scala 1:100




Sezione C scala 1:100

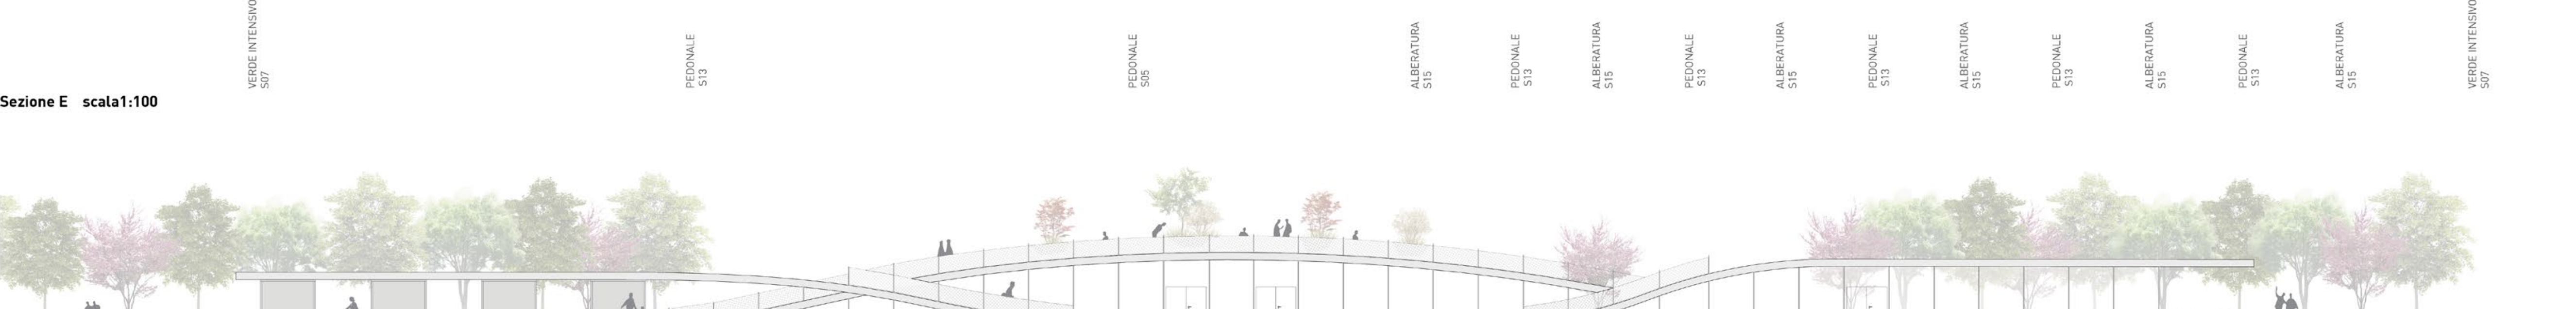

Sezione E scala 1:100

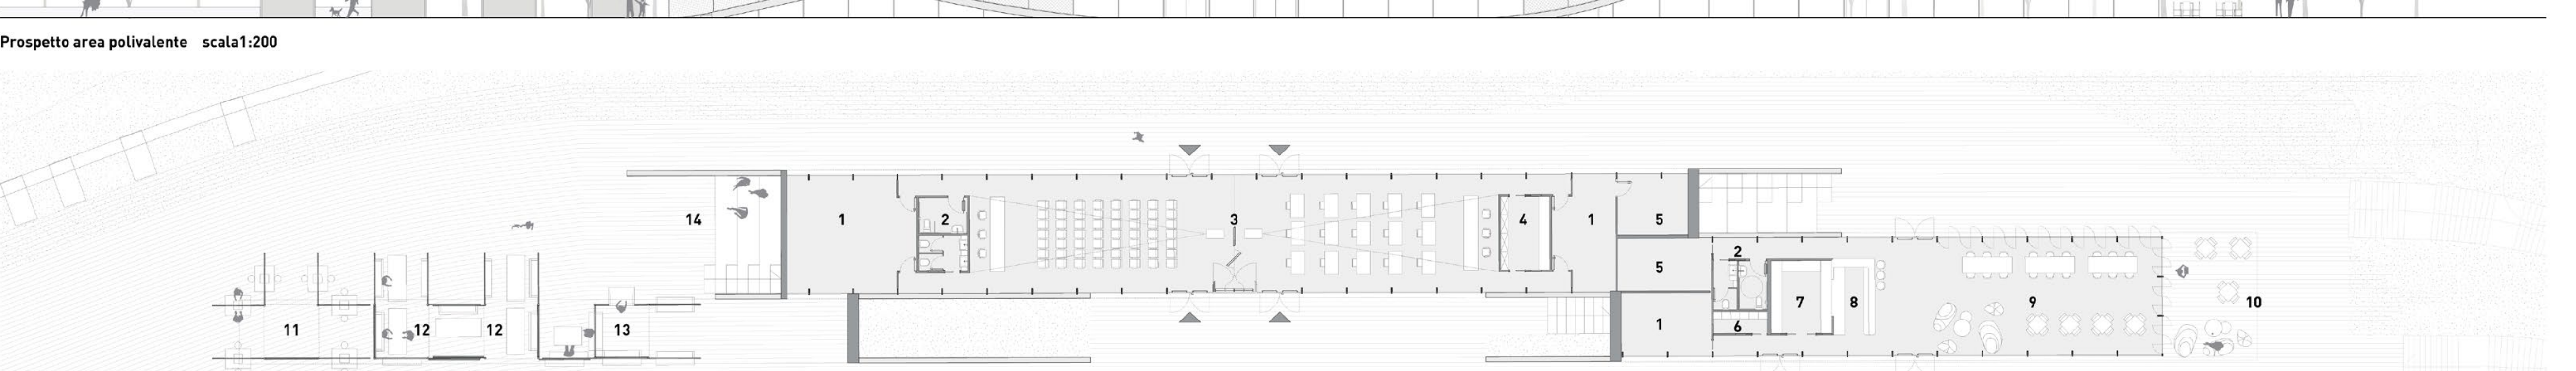

Pianta area polivalente scala 1:200

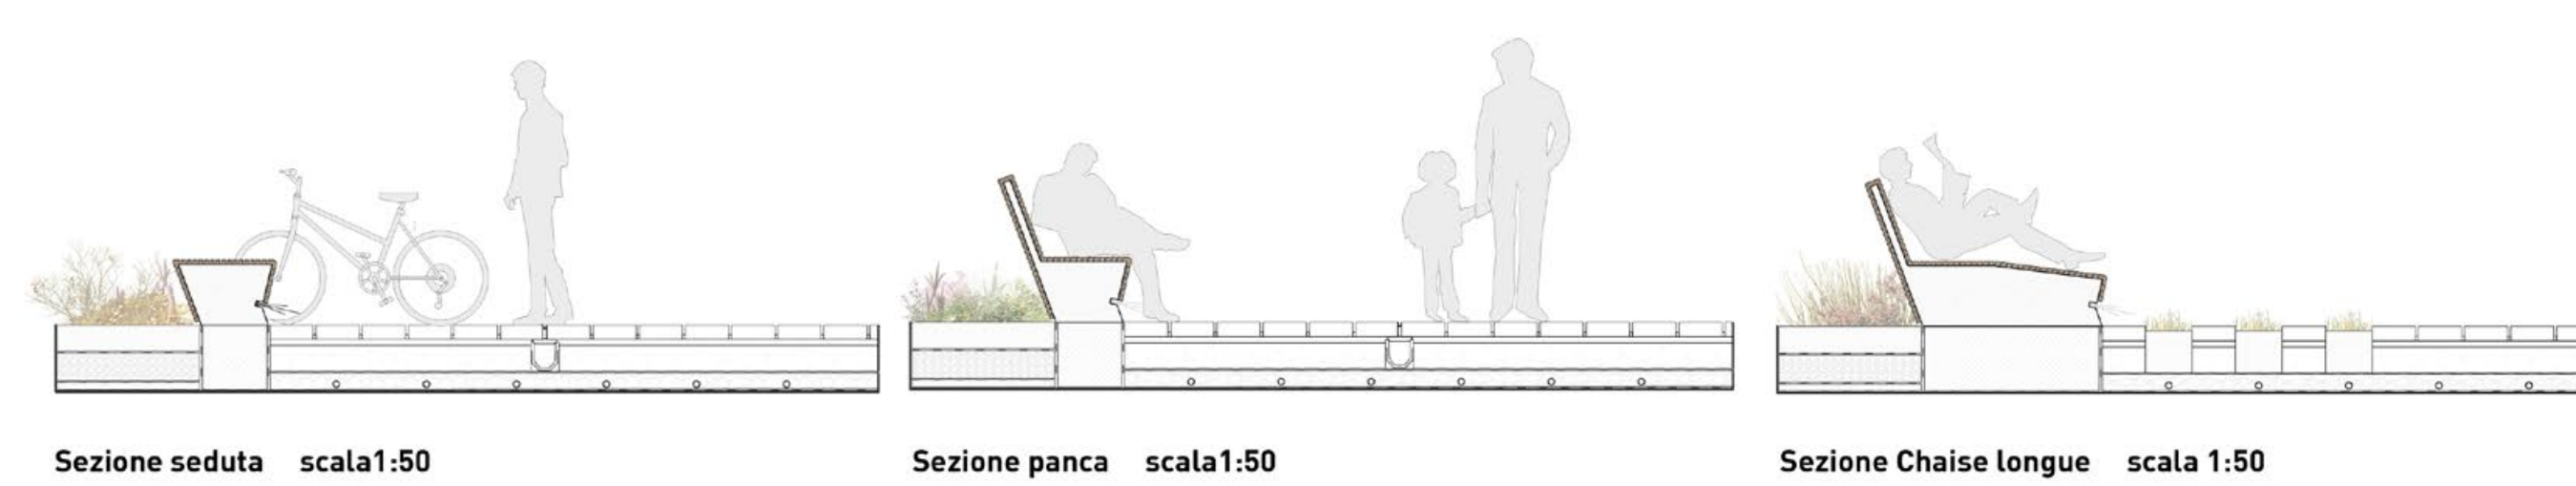

Sezione seduta scala 1:50

Sezione panca scala 1:50

Sezione Chaise longue scala 1:50


- PROGRAMMA FUNZIONALE - VELOSTAZIONE**
- 1- Spogliatoi
 - 2- Servizi
 - 3- Edicola /snack bar
 - 4- Ingresso
 - 5- Officina meccanica
 - 6- Negozio accessori
 - 7- Griglia aerazione esistente
 - 8- Posteggi biciclette




Prospetto arredi modulari scala 1:50

- PROGRAMMA FUNZIONALE - AREA POLIVALENTE**
- 1- Magazzino
 - 2- Servizi
 - 3- Aula polifunzionale
 - 4- Dispensa
 - 5- Locale tecnico


- BAR**
- 6- Spogliatoi dipendenti
 - 7- Cucina
 - 8- Banco bar
 - 9- Sala tavoli
 - 10- Decking Caffetteria
- MODULI PER LABORATORI DI QUARTIERE**
- 11- Giochi da tavolo
 - 12- Aula / Zona tavoli
 - 13- Chiosco
 - 14- Gradonata per eventi

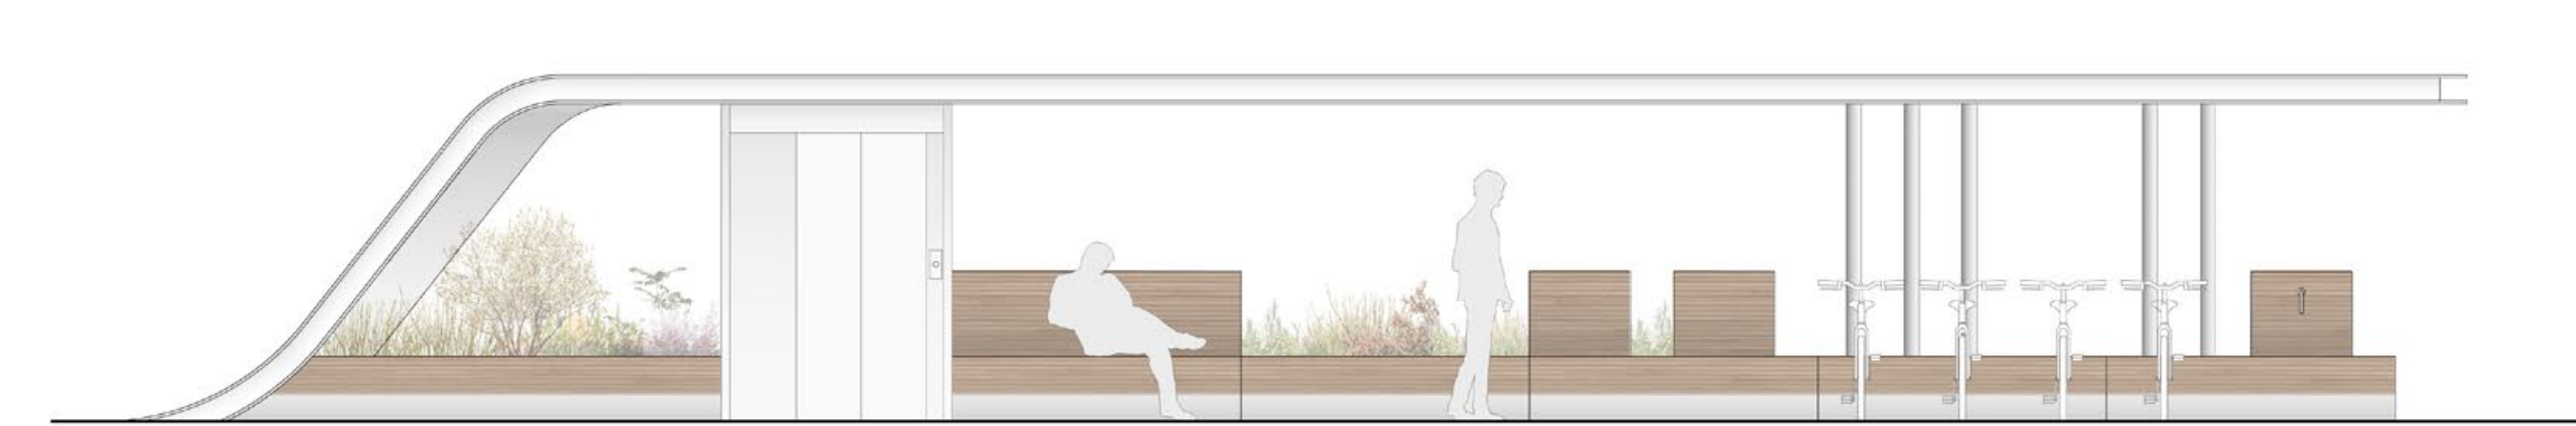

Prospetto pensilina tipo scala 1:50

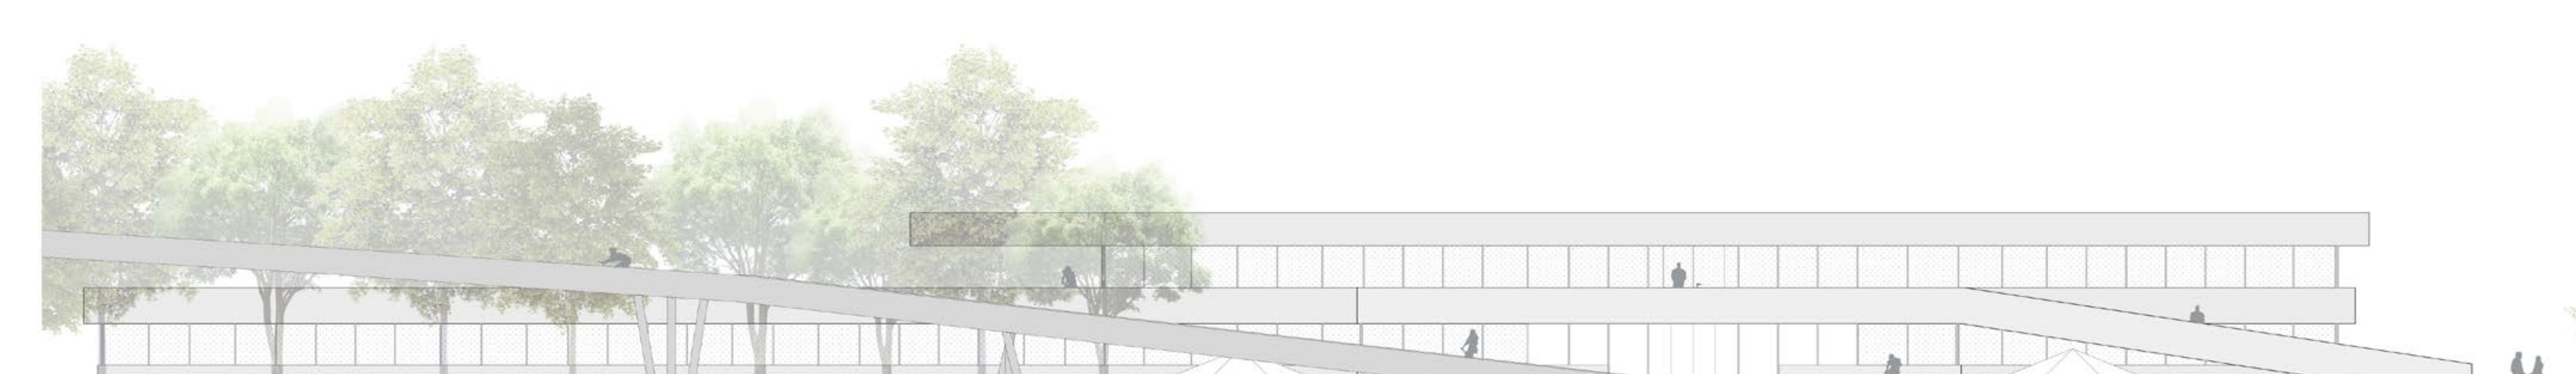

Prospetto velostazione scala 1:200

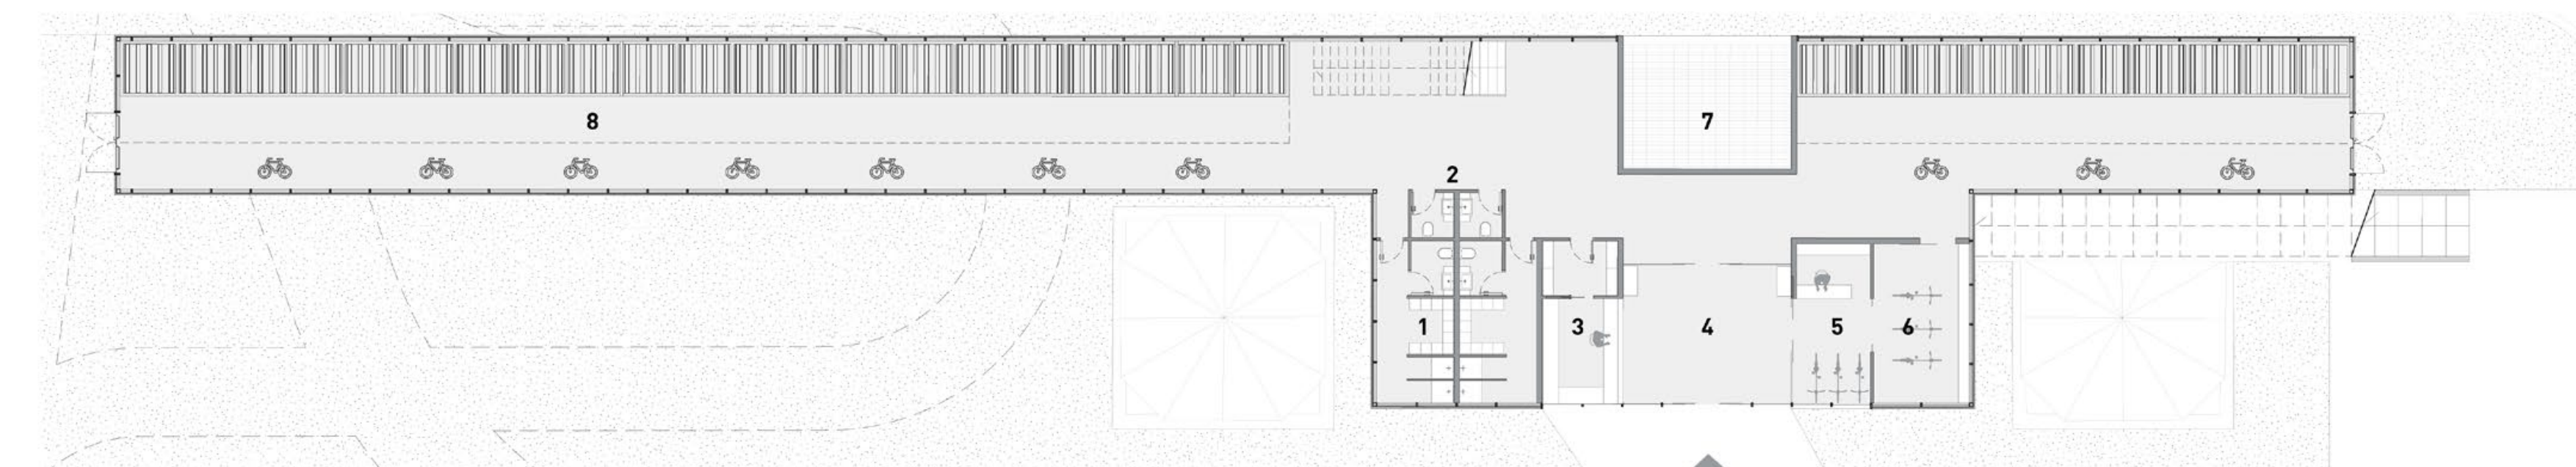

Pianta piano terra velostazione scala 1:200