

PROFILO / SEZIONE NORD _ scala 1/200



LEGENDA


- 1_nuovo spazio commerciale
- 2_locale tecnico (batterie impianto fotovoltaico e quadro impianto di irrigazione e recupero acque meteoriche)
- 3_ascensore
- 4_sottopassaggio per la stazione ferroviaria
- 5_scala di risalita al cavalcavia
- 6_accesso secondario allo spazio Pepe Verde

TESTATA NORD (particolare)
pianta piano terra _ scala 1/200

TESTATA SUD
pianta piano terra _ scala 1/200

LEGENDA

- 1_nuovo spazio commerciale (bar)
- 2_espansione dello spazio commerciale nei locali oggi adibiti ad archivio comunale (mensa / tavola calda)
- 3_cucina
- 4_magazzini, spogliatoi e servizi per il personale
- 5_vasca interrata di accumulo idrico
- 6_esercizi igienici pubblici
- 7_ascensore
- 8_cabina metano esistente
- 9_chisco / edicola
- 10_rampa ciclabile
- 11_rampa gradonata con corsie laterali (pedoni, carrozzine accompagnate, cicli a mano)

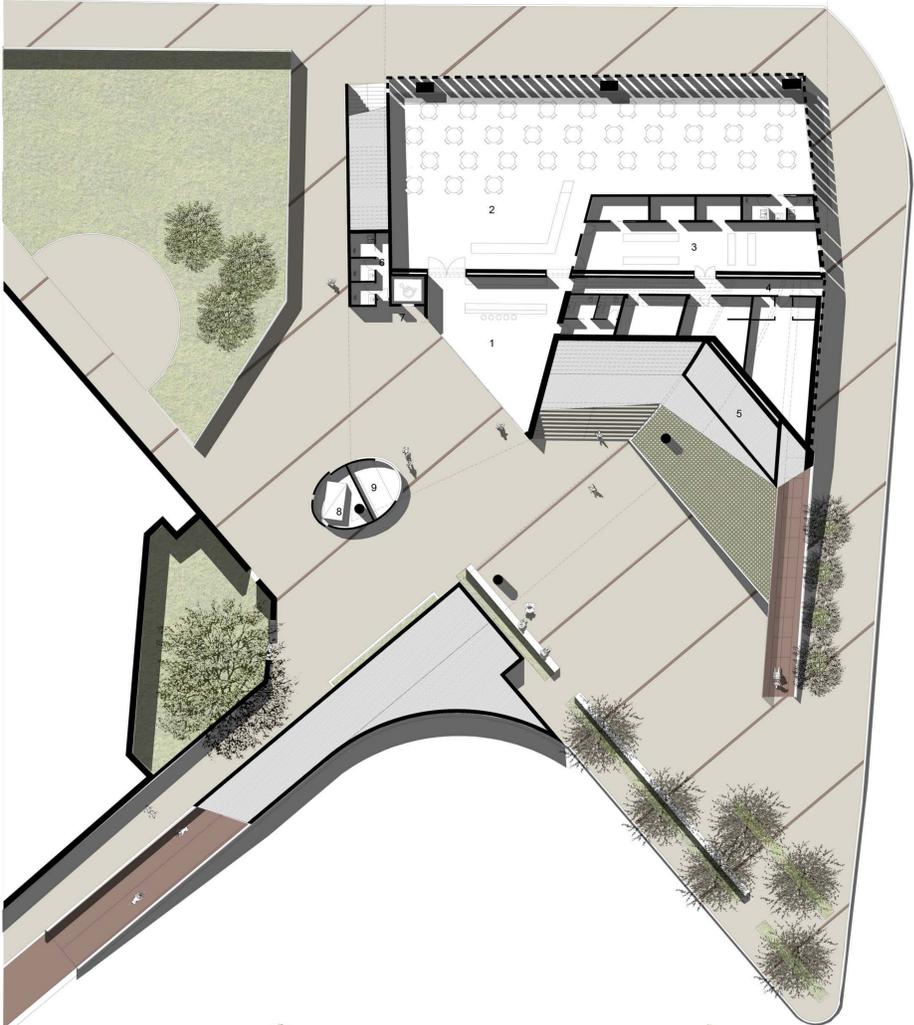

VISTA DELLA NUOVA PIAZZA "BUSSA" NELLA TESTAST NORD



VISTA DA VIA PEPE



VISTA DELL'ACCESSO AL CAVALCAVIA DA VIA D'AZEGLIO

PROFILO SUD e SEZIONE SULLA NUOVA RAMPA CICLABILE _ scala 1/200