





PIANTA DEL VIADOTTO E DELL'AREA PER LA VELOSTAZIONE CON INDICAZIONE DELLE ESSENZE ARBOREE

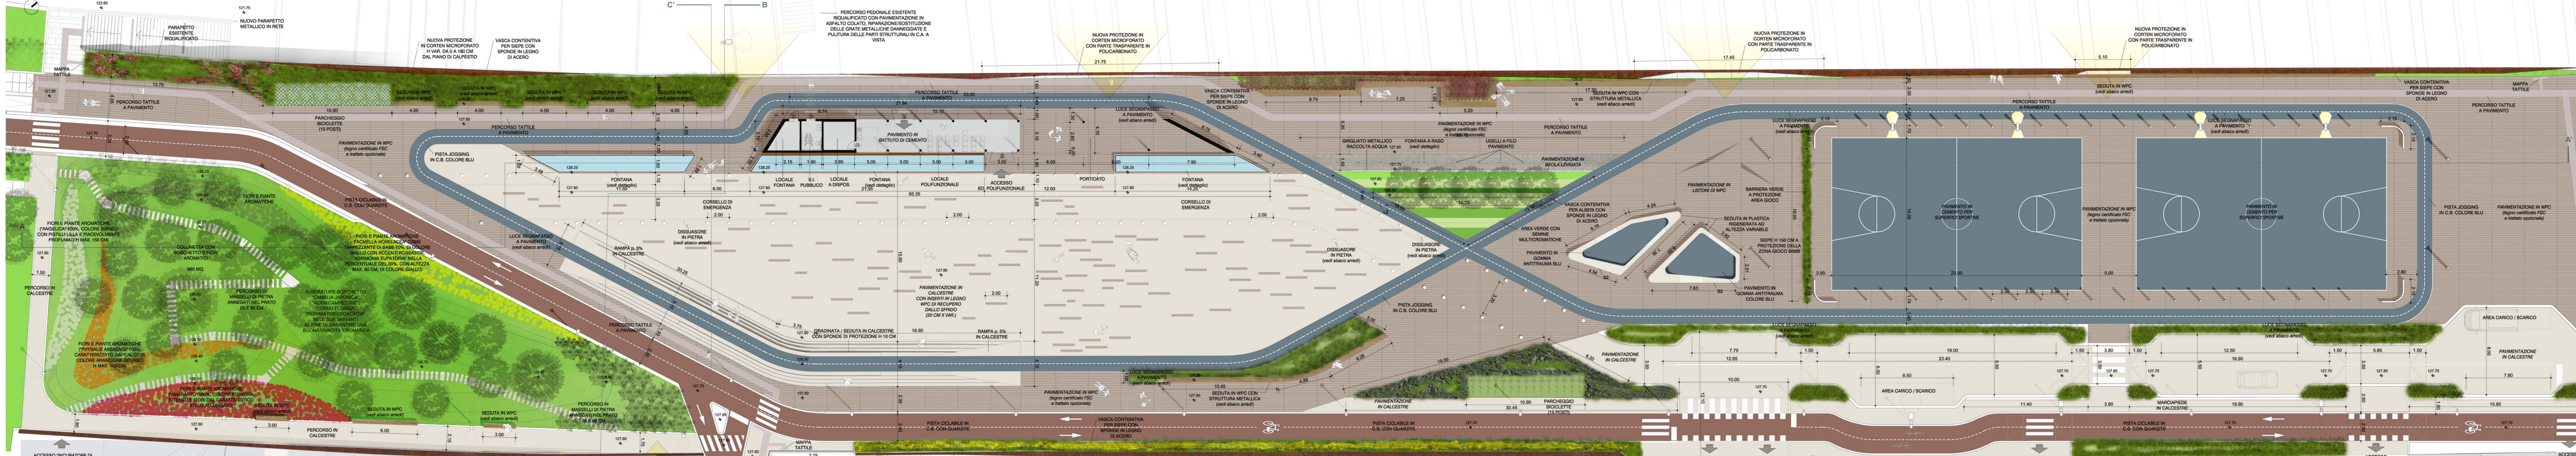


DESIGN FOR ALL


PRINCIPALI RIFERIMENTI NORMATIVI

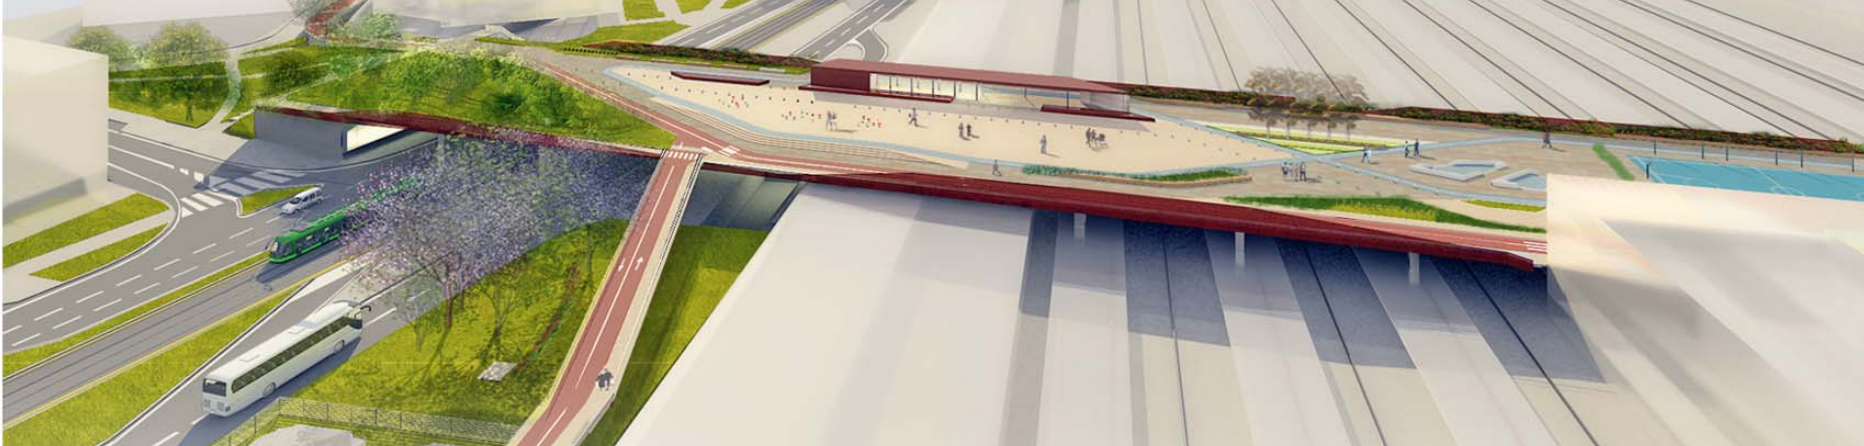


DIMENSIONI DI RIFERIMENTO E SPAZI DI MANOVRA

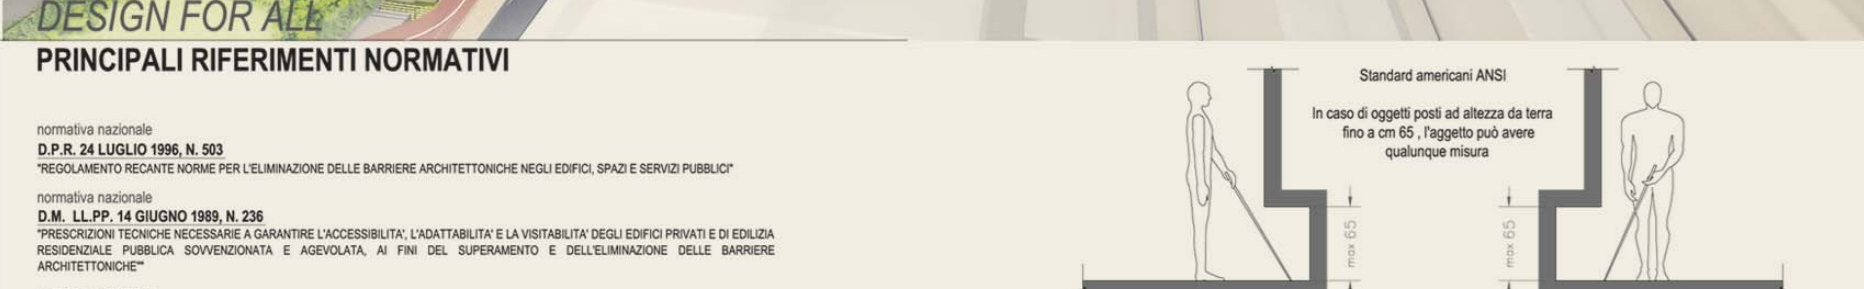

VERIFICA RISPONDEZZA ALLA NORMATIVA VIGENTE IN MERITO AL SUPERAMENTO DELLE BARRIERE ARCHITETTONICHE

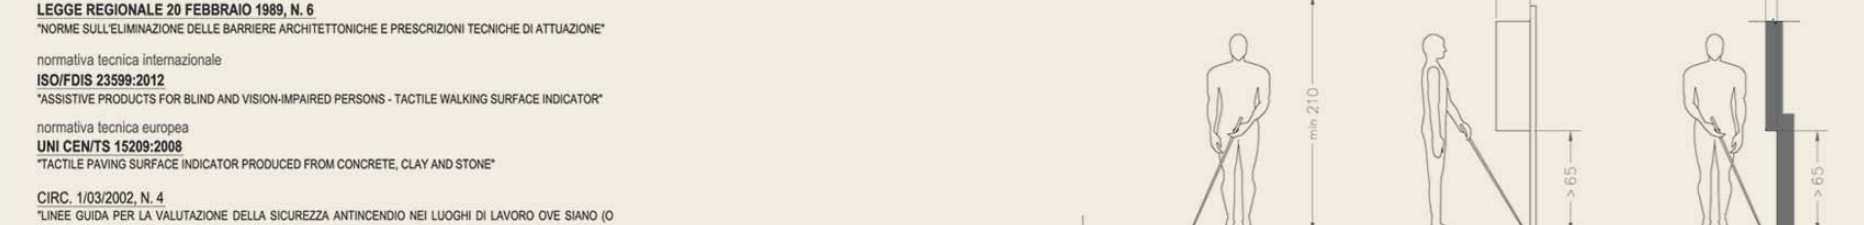


SEGNALICA VISIVA SUL PIANO DI CALPESTO

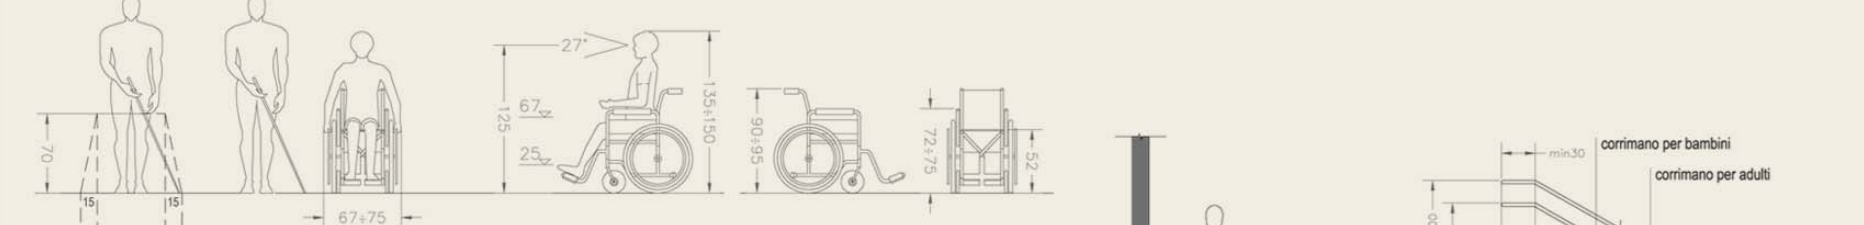


VERIFICA RISPONDEZZA ALLA NORMATIVA VIGENTE IN MERITO AL SUPERAMENTO DELLE BARRIERE ARCHITETTONICHE




SEGNALICA VISIVA SUL PIANO DI CALPESTO

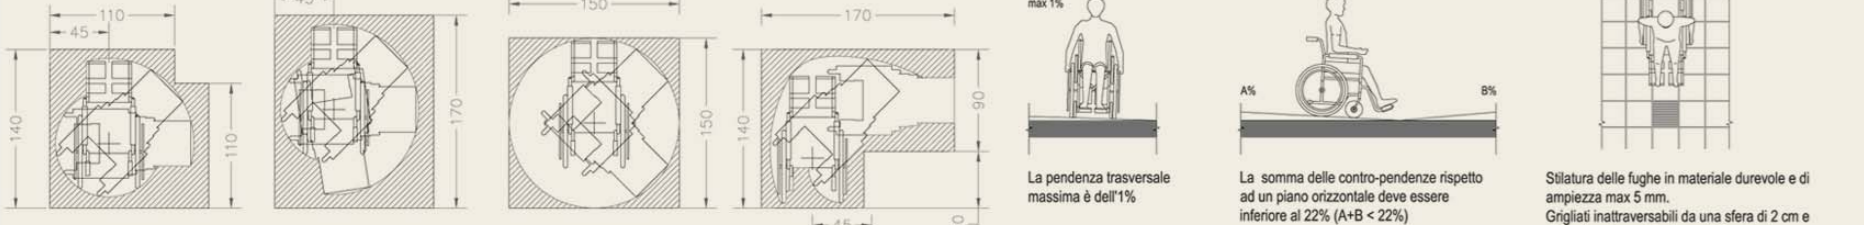


VERIFICA RISPONDEZZA ALLA NORMATIVA VIGENTE IN MERITO AL SUPERAMENTO DELLE BARRIERE ARCHITETTONICHE

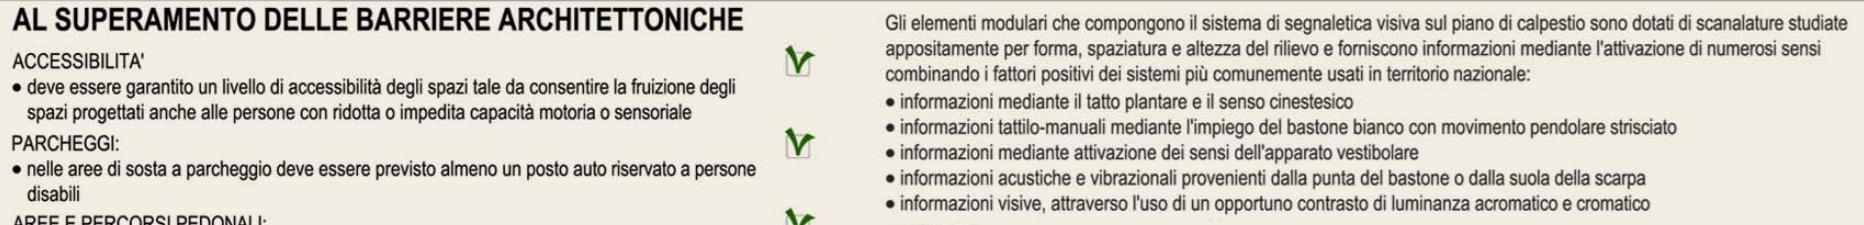


SEGNALICA VISIVA SUL PIANO DI CALPESTO

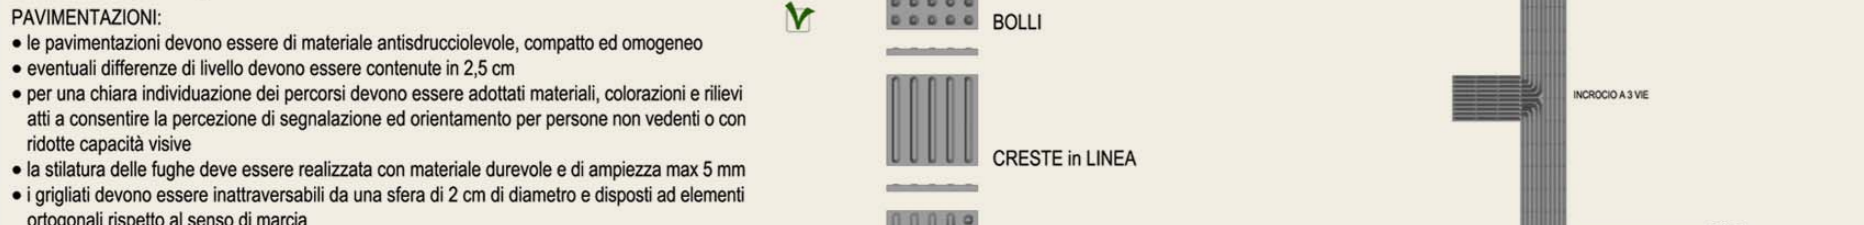


VERIFICA RISPONDEZZA ALLA NORMATIVA VIGENTE IN MERITO AL SUPERAMENTO DELLE BARRIERE ARCHITETTONICHE

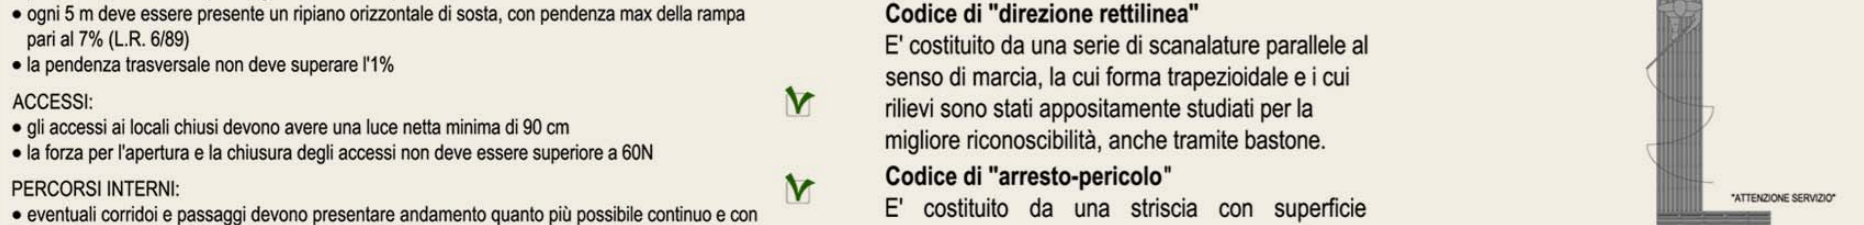

SEGNALICA VISIVA SUL PIANO DI CALPESTO

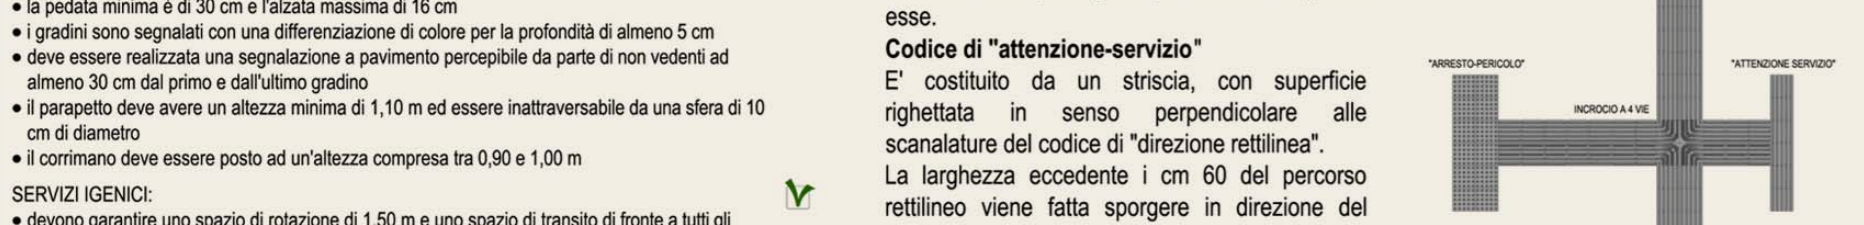

VERIFICA RISPONDEZZA ALLA NORMATIVA VIGENTE IN MERITO AL SUPERAMENTO DELLE BARRIERE ARCHITETTONICHE

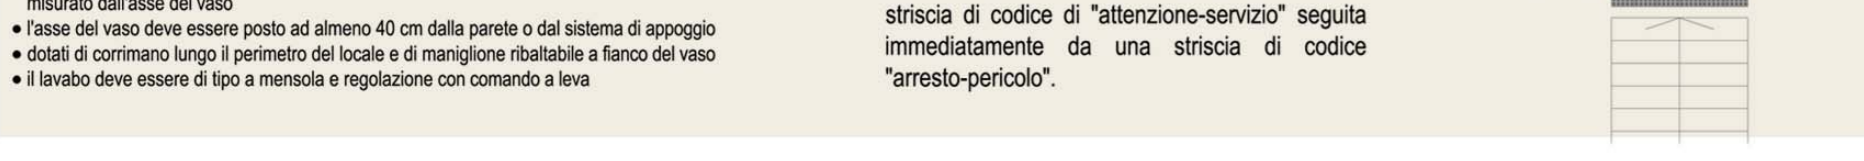

SEZIONE B-B' SCALA 1:200




SEZIONE C-C' SCALA 1:200



SEZIONE D-D' SCALA 1:200



SEZIONE E-E' SCALA 1:200

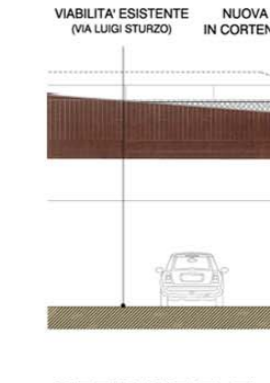

SEZIONE F-F' SCALA 1:200




LA NUOVA PIAZZA VISTA DAL PORTICO DELL'EDIFICIO POLIFUNZIONALE. L'ACQUA SEGNA E SCANDISCE I PERCORSI




LA FONTANA LINEARE. I GETTI DI ACQUA PUNTEGGIANO L'AREA DELLE SEDUTE E LA SPECIALIZZANO COME LUOGO DI SOSTA



PASSERELLA CICLO-PEDONALE. TRATTO SOMMITALE SEZIONE TRASVERSALE E VISTA LATERALE - SCALA 1:50

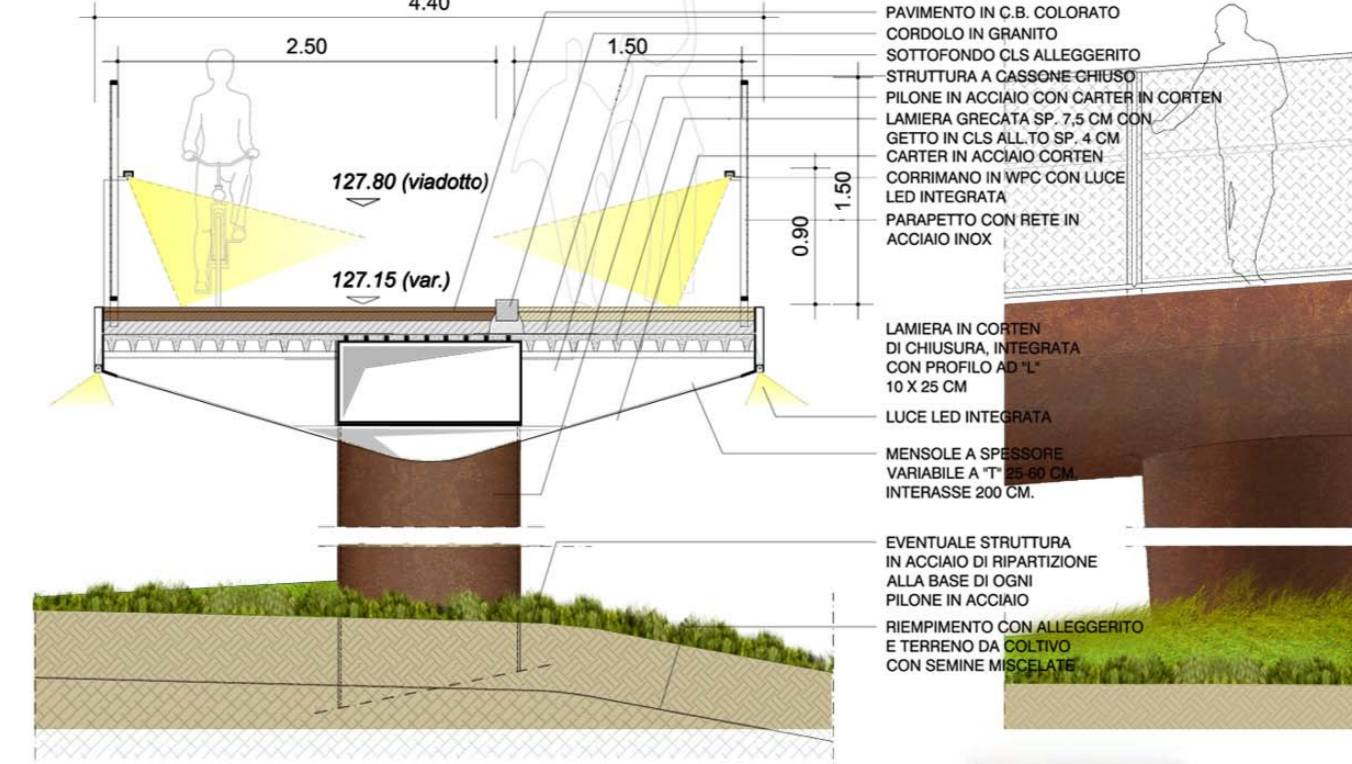

FONTANA. DETTAGLI SCALA 1:50

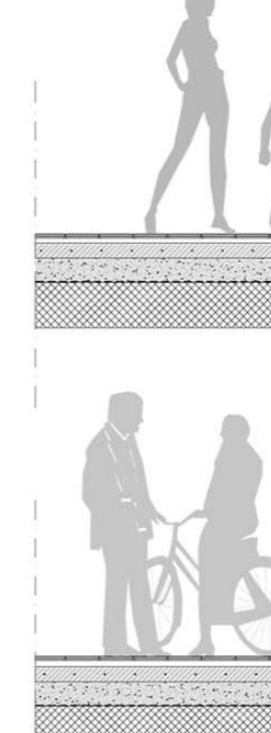

EDIFICIO VELOSTAZIONE. DETTAGLI SCALA 1:50

