



ACCESSIBILITÀ E PERCORRENZE

Il progetto è pensato per garantire la massima usabilità del cavalcavia Bussa alle diverse utenze. Gli accessi pedonali oggi esistenti rimangono inalterati e vengono implementati dalla realizzazione dei terrazzamenti di accesso, la pista ciclopedonale diventa l'asse principale di tutto il progetto e si collega direttamente alla stazione Garibaldi attraverso le rampe inclinate della Velostazione. L'accesso carrabile da via Borsieri viene mantenuto mentre da via Quadro sarà la dimensione stessa del percorso ciclopedonale a poter permettere ai mezzi di soccorso il raggiungimento del cavalcavia in caso di necessità.

SISTEMA DEL VERDE

L'idea di progetto è quella di realizzare un sistema percettivo unico che colleghi quello che ad oggi sono le due teste verdi di accesso al cavalcavia. La vegetazione diviene quindi un elemento importante di progetto e aiuta a ridefinire la percezione di questo manufatto. Attraverso la realizzazione dei terrazzamenti vegetali a nord e sud e la realizzazione di vasche arboree che si poggiano alla sommità del cavalcavia si è cercato di costruire un paesaggio graduale che accompagnasse gli utenti in questa nuova passeggiata urbana.

ILLUMINAZIONE

Le luci, il sistema di illuminazione è un altro punto cardine del progetto. Esse hanno il compito di esaltare le geometrie dell'intervento, di rendere chiari i percorsi e piacevoli i luoghi dove sostare. La collaborazione con l'artista milanese di adozione Garati, ci ha permesso di arricchire il progetto sprizzando l'utilizzo di una sua opera. Il movimento interno del cavalcavia, in sede a rete metallica a richiamare la natura infrastrutturale del luogo, contiene un sistema di illuminazione LED che ne esalta la poltrona e la materialità nelle ore notturne, rendendolo un nuovo landmark urbano.


ATTREZZATURE

Il progetto interviene nella sommità del cavalcavia alcune attrezzature utili all'utilizzo del luogo nelle diverse ore della giornata. Tali attrezzature sono costituite da una serie di campi sportivi, una pedana rialzata che funge da barriera e tutto all'aperto, una pista a punto predisposta per ospitare un punto ristoro destinato ad essere un centro culturale attivo del cavalcavia di cui si può pensare l'assegnazione a qualche associazione di quartiere ed una velostazione dimensionata per 500 posti bici che ospita al suo interno attività legate al mondo della bicicletta non solo.

PEDANA RIALZATA



PIASTRA PRATO

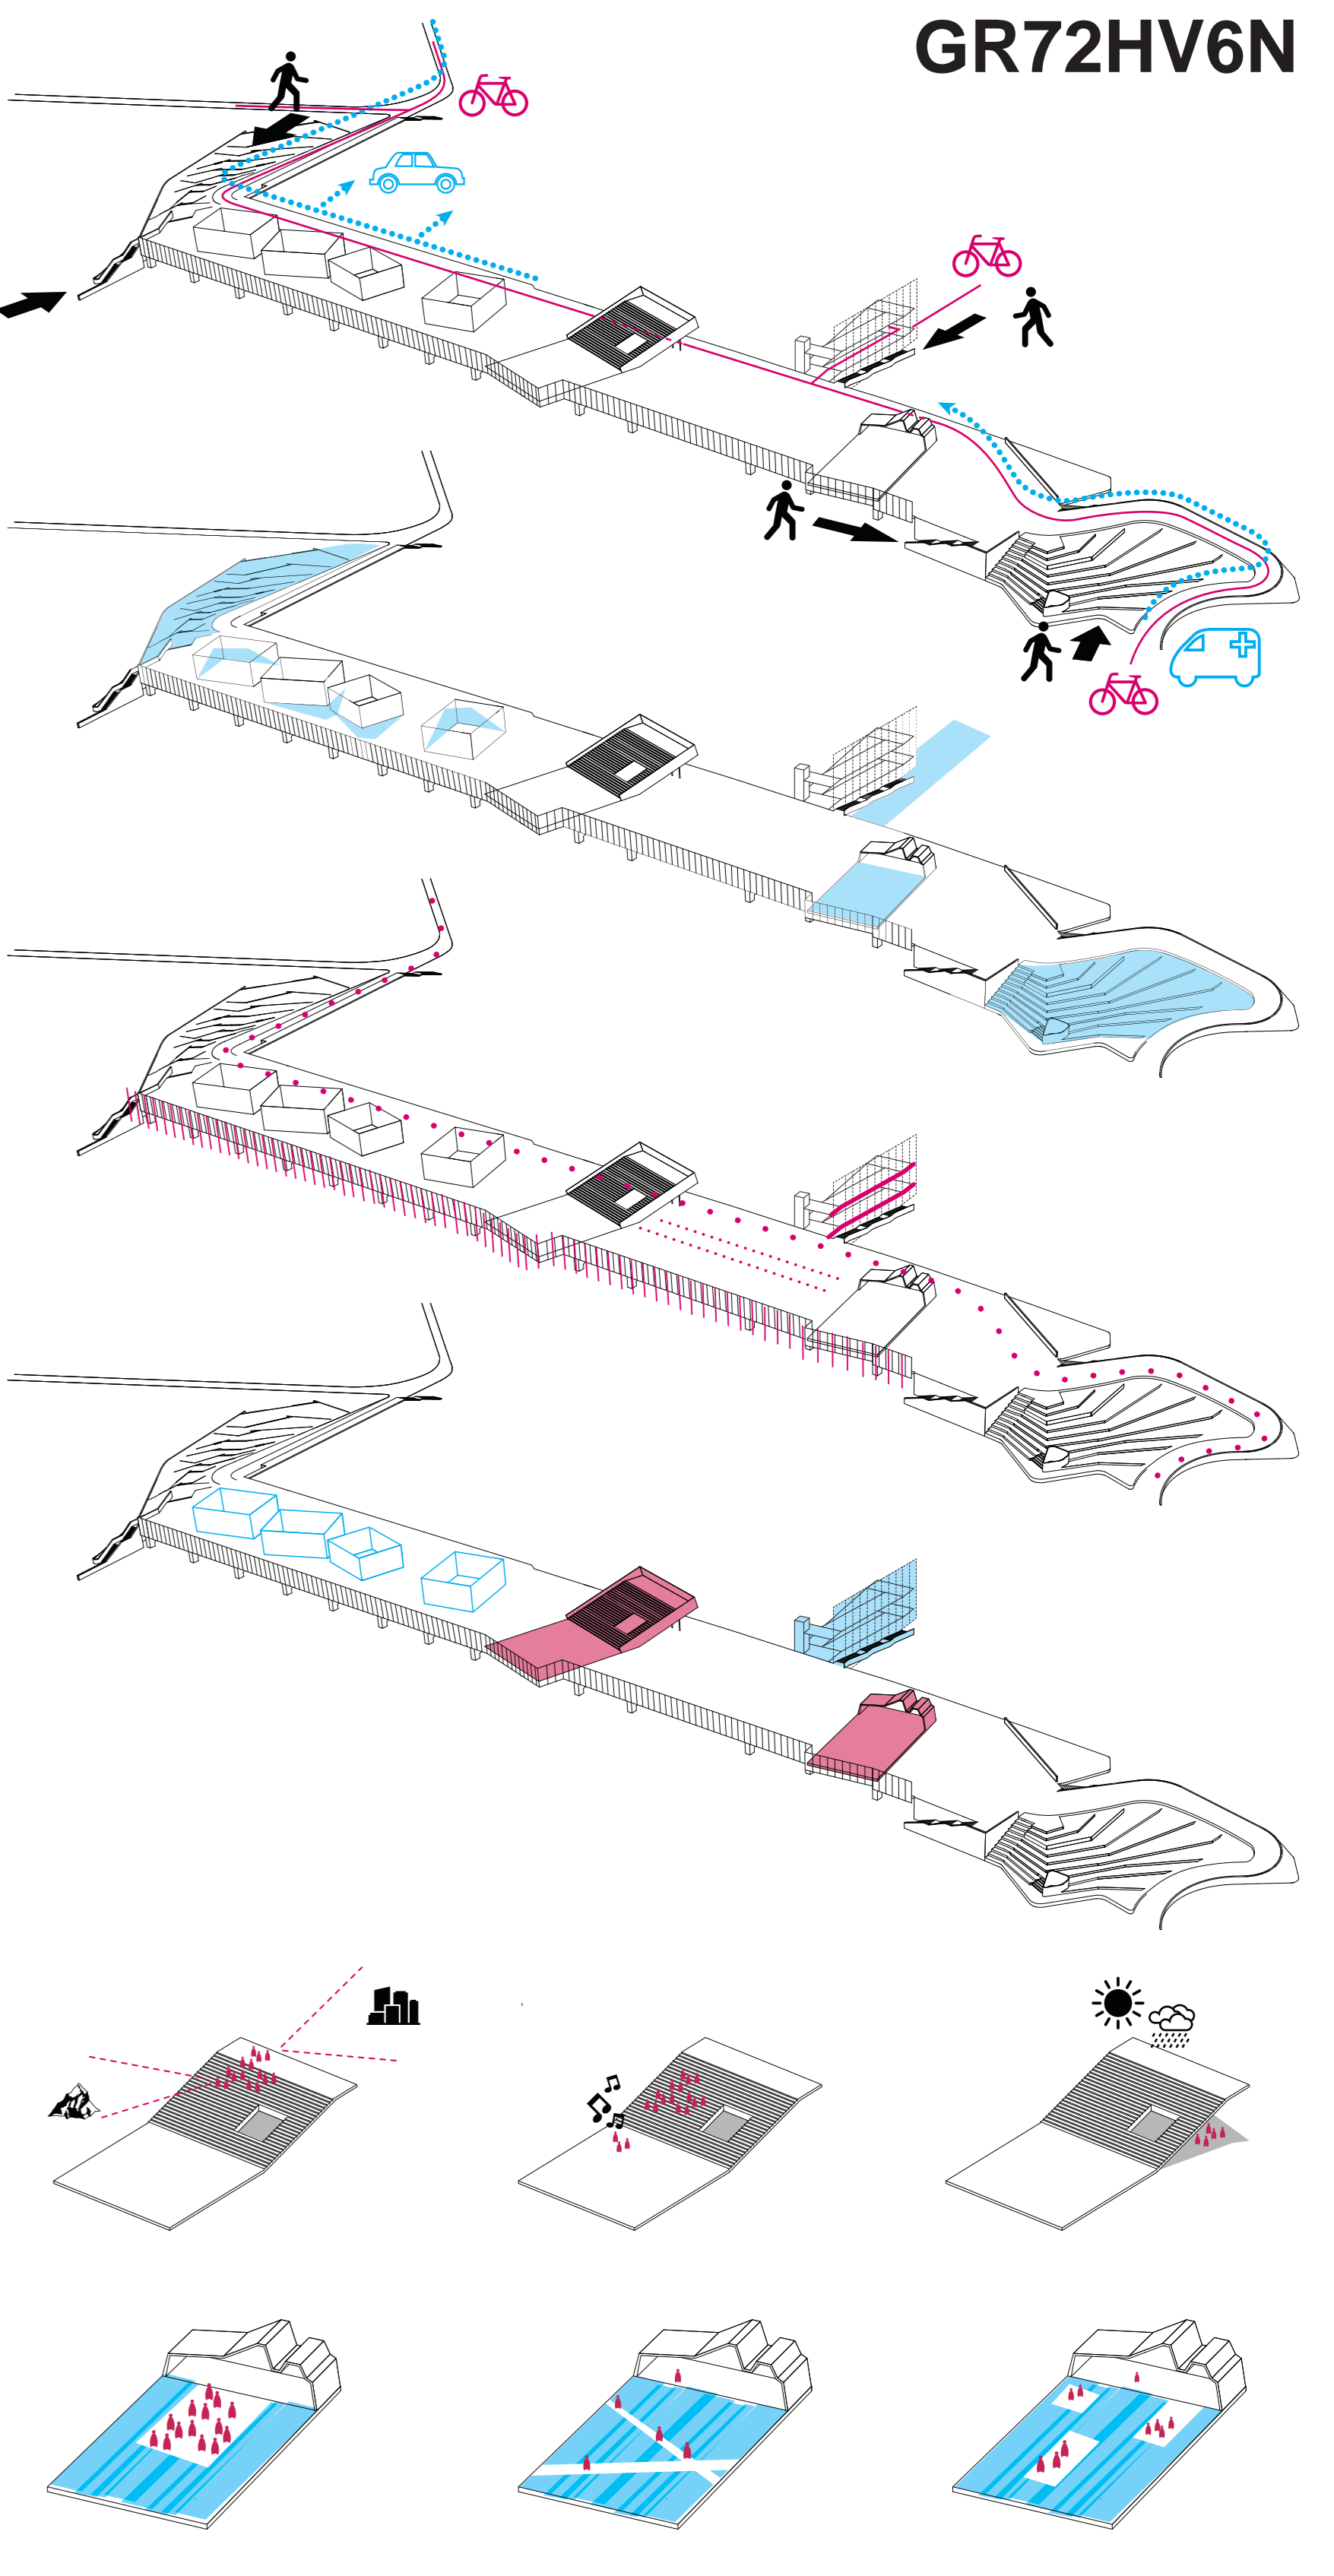

ELEMENTI DI PROGETTO



I NUOVI TERRAZZAMENTI DI ACCESSO AL CAVALCAVIA (lato Isola)