

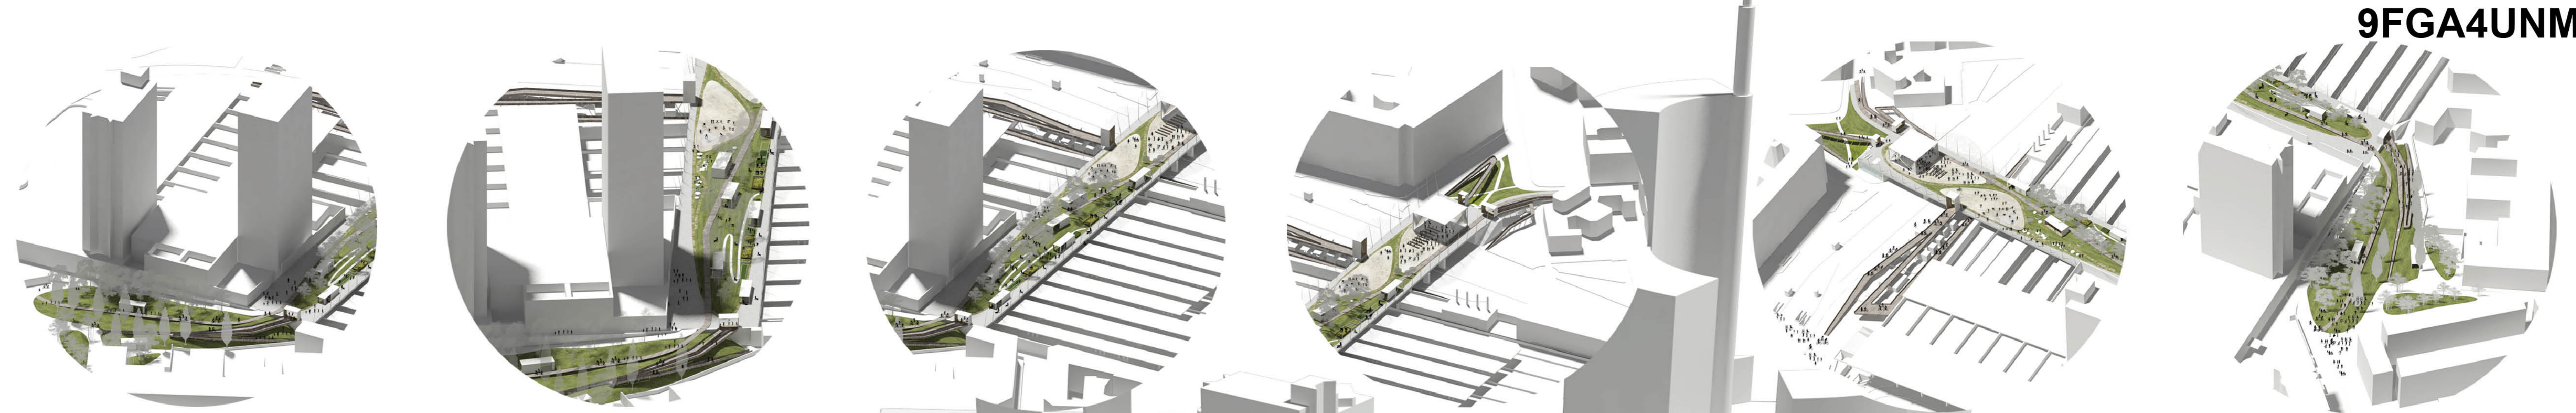
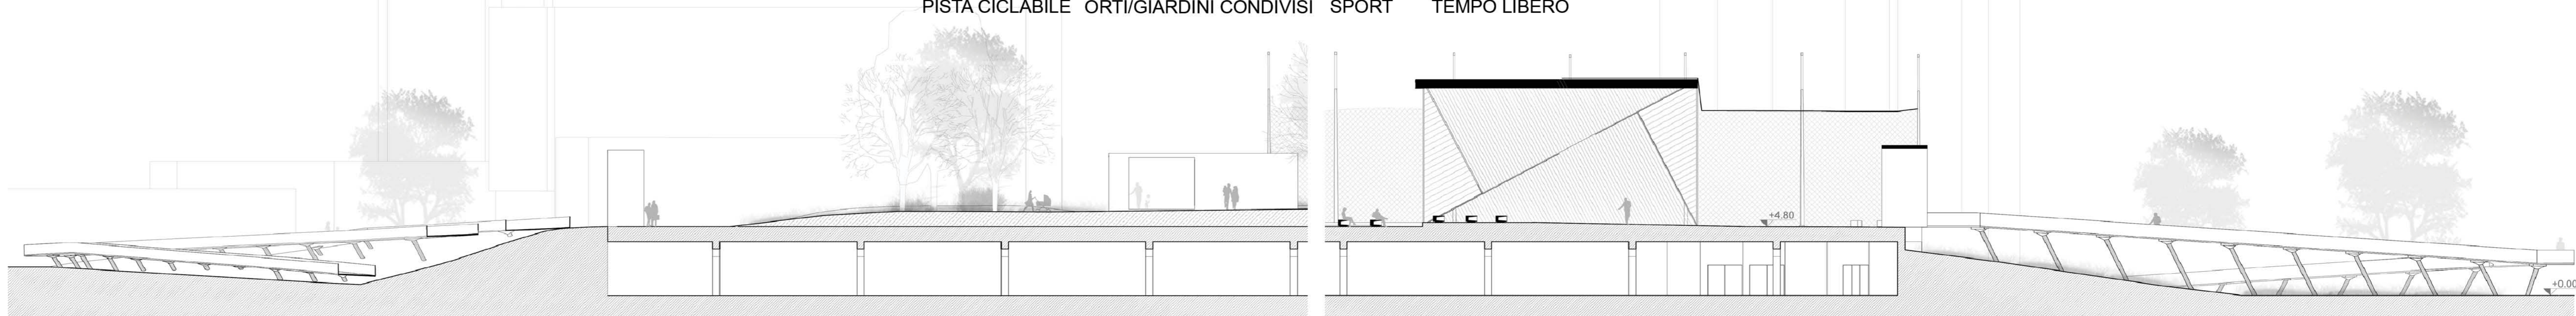
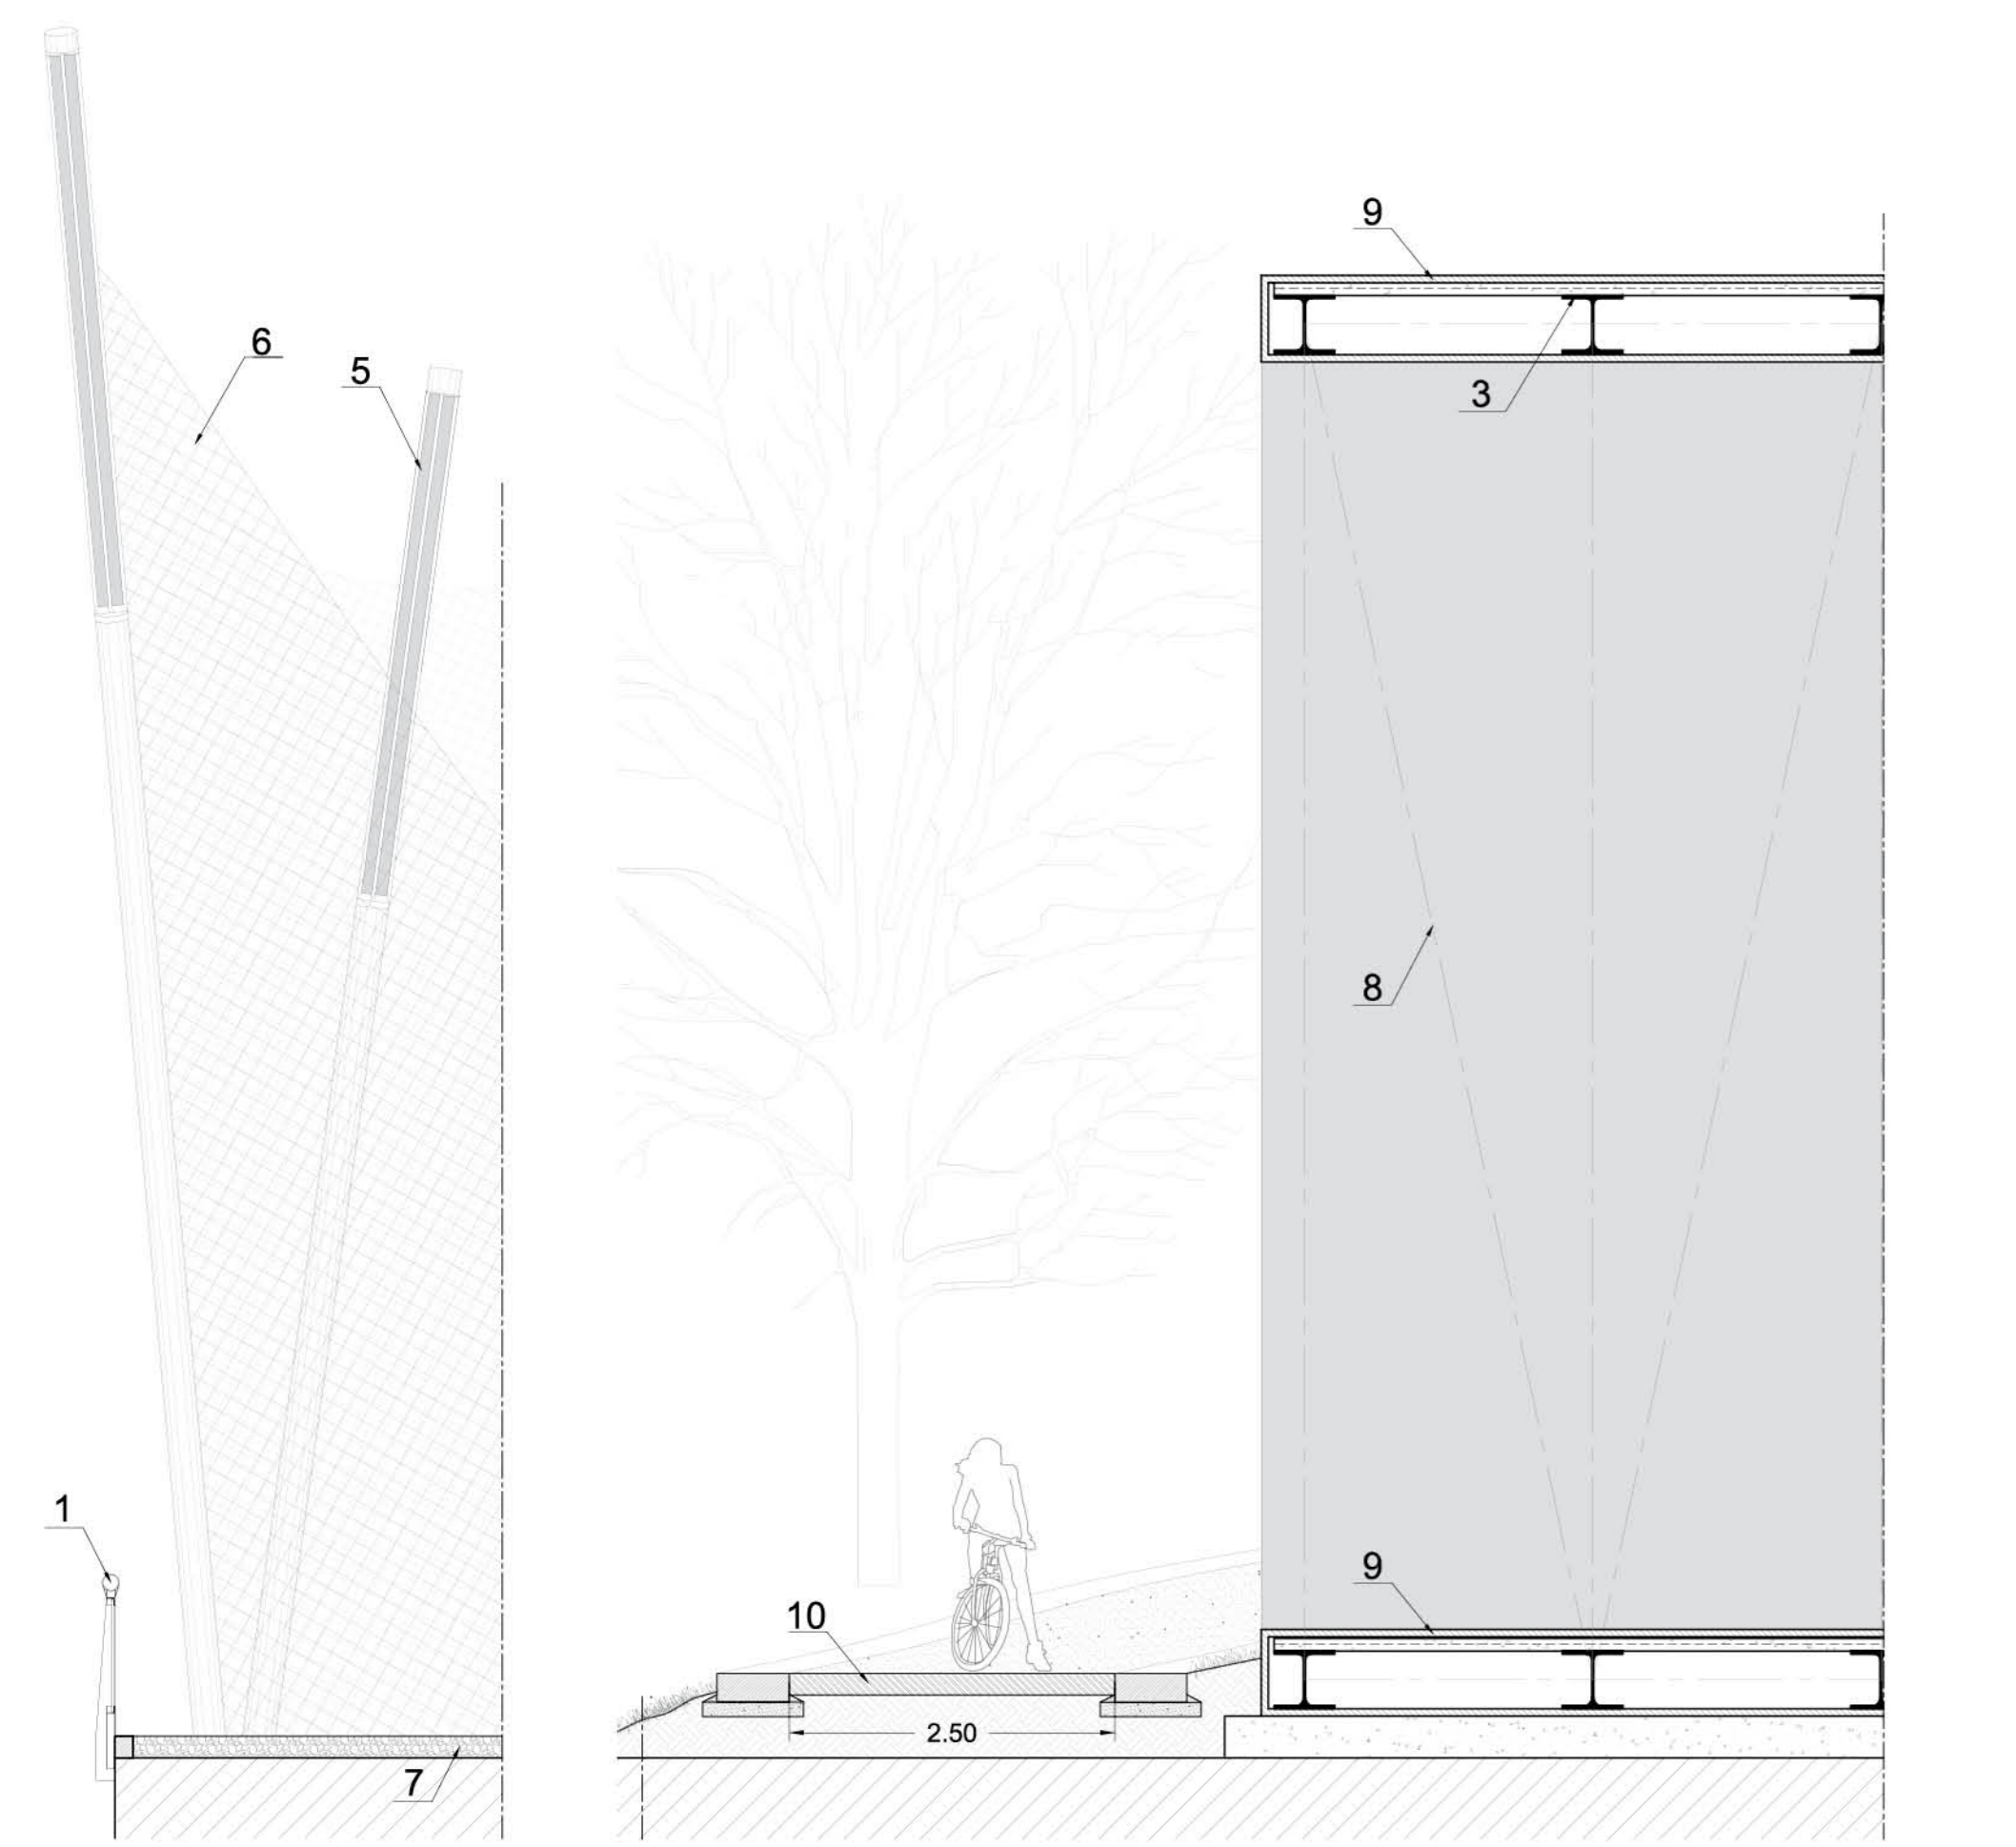



- 1 Parapetto in acciaio
- 2 Tubolare in acciaio
- 3 Struttura impalcato in travi di acciaio e lamiera grecata collaborante
- 4 Pavimentazione in masselli autobloccanti con finitura fotocatalitica
- 5 Pali illuminazione
- 6 Rete di protezione
- 7 Pavimentazione in ghiaia stabilizzata
- 8 Trave parete reticolare in acciaio
- 9 Rivestimento in legno
- 10 Pavimentazione a base di resine ed inerti naturali colorati
- 11 Verde di tipo intensivo con sistema di subirrigazione
- 12 Pavimentazione per aree da gioco a base di caucci/riciclato e riciclabile al 100%
- 13 Pavimentazione in terra stabilizzata
- 14 Pannelli strutturali in legno a strati incrociati
- 15 Orti in vaso
- 16 Apparecchi illuminanti segnapasso fotovoltaici

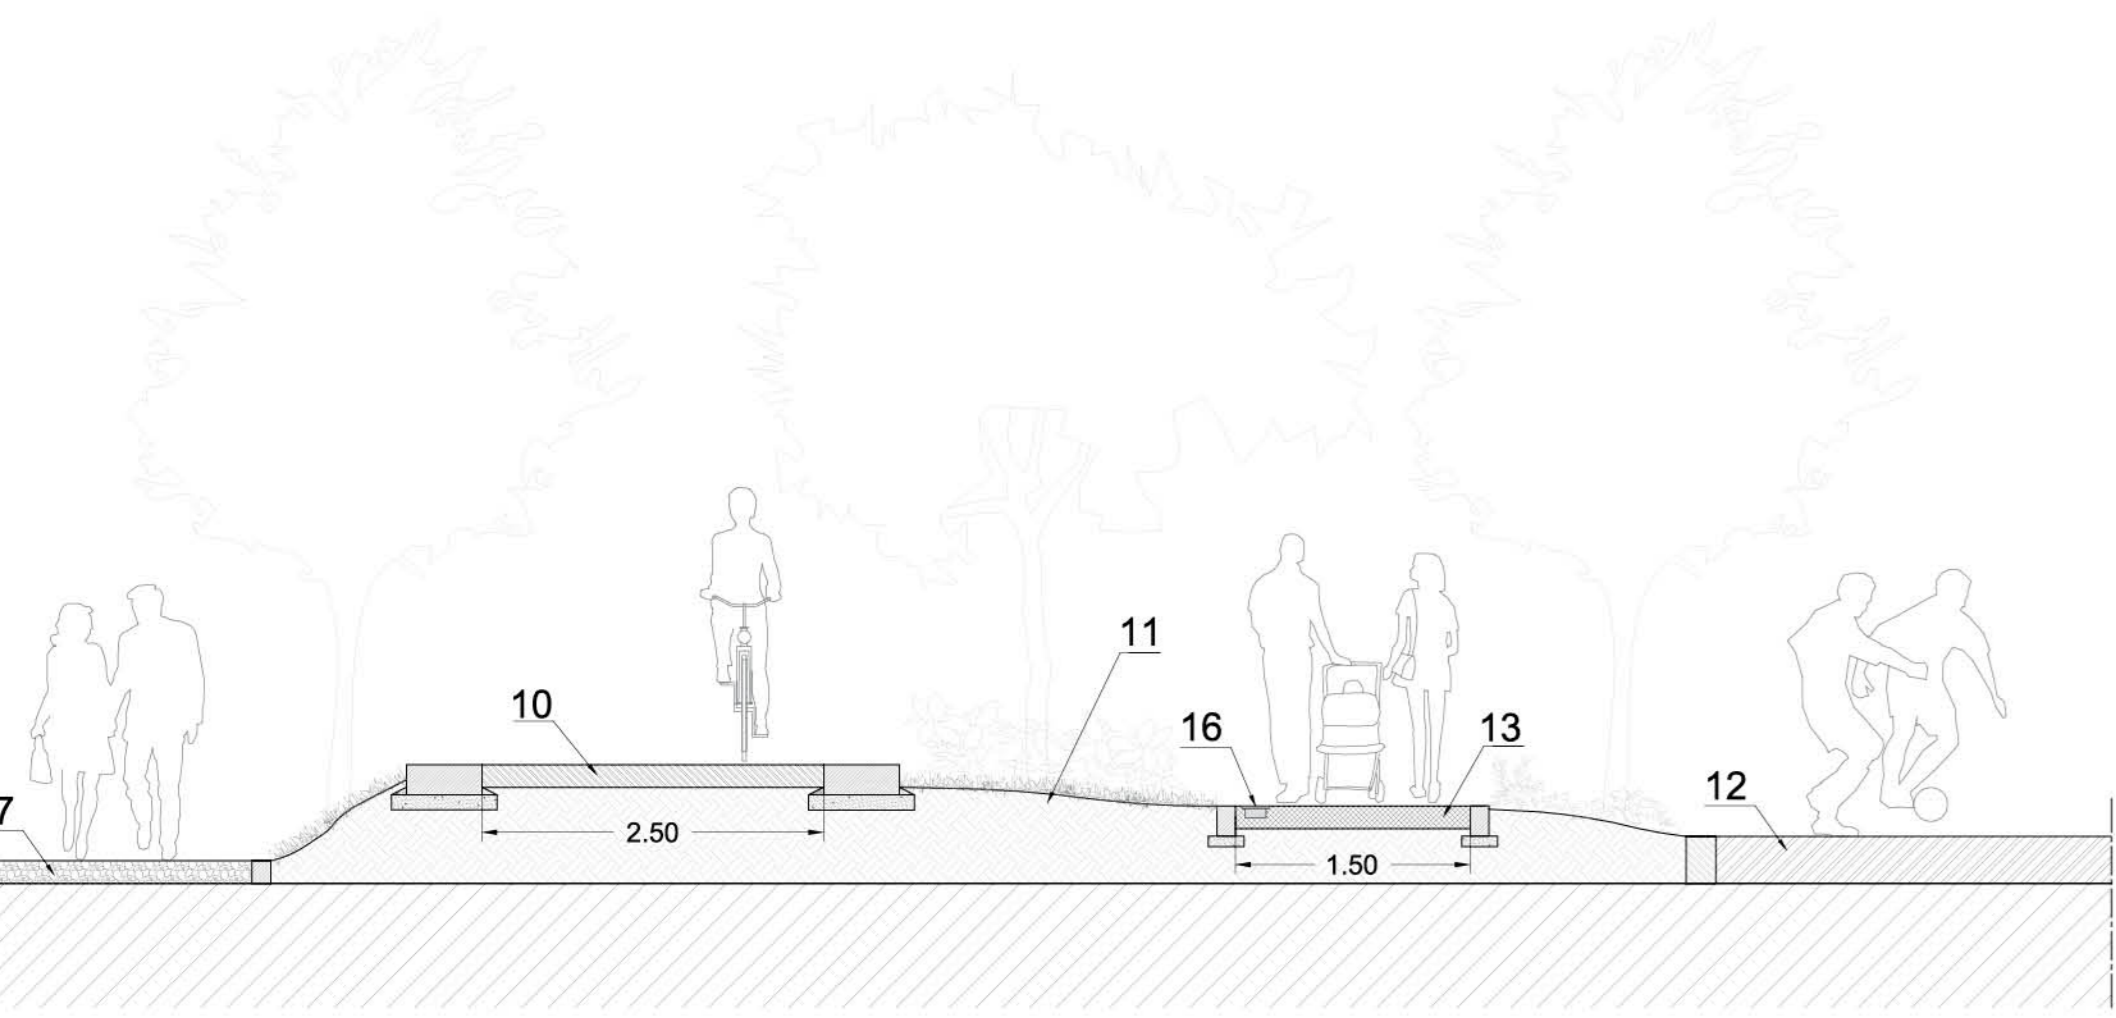


PISTA CICLABILE ORTI/GIARDINI CONDIVISI SPORT TEMPO LIBERO

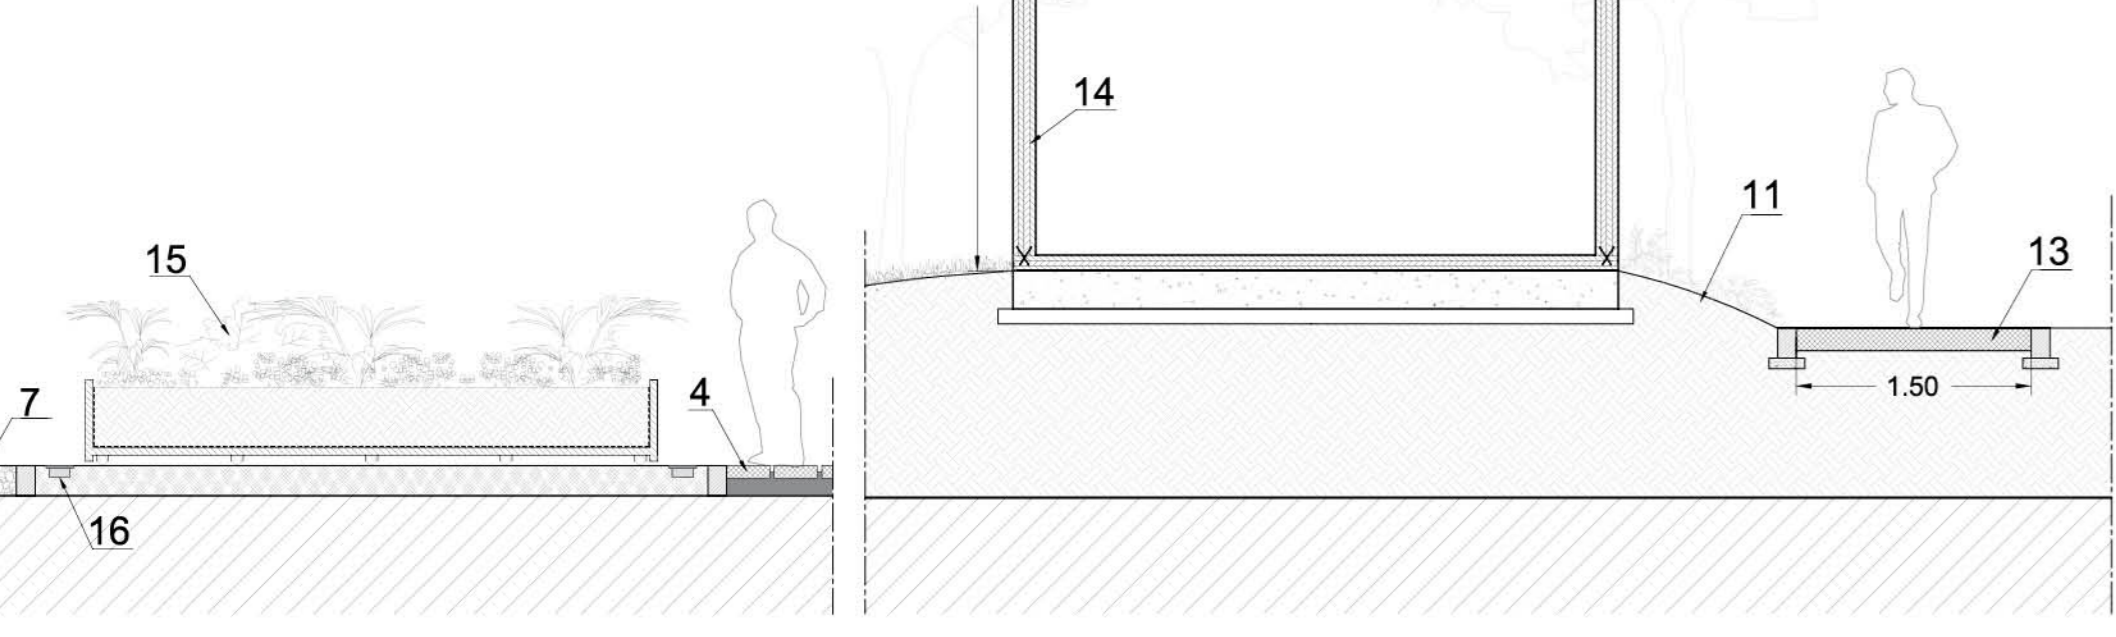



SEZIONE LONGITUDINALE

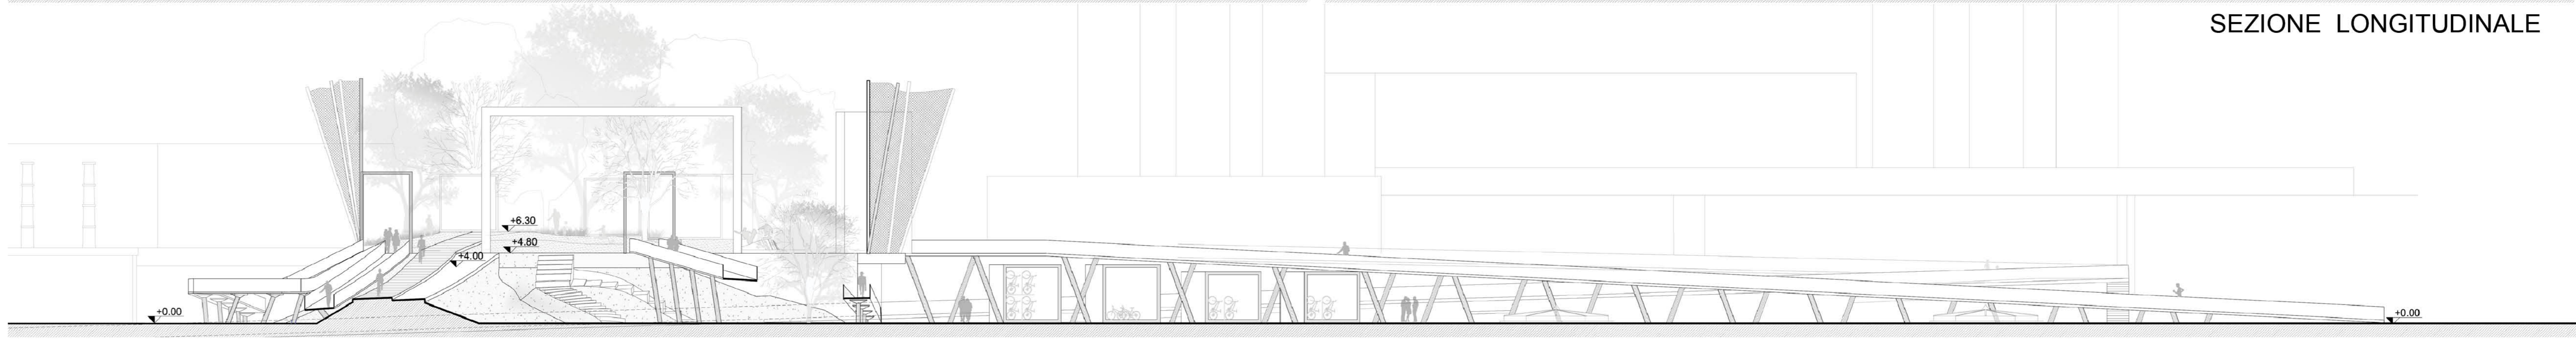

SEZIONE TRASVERSALE

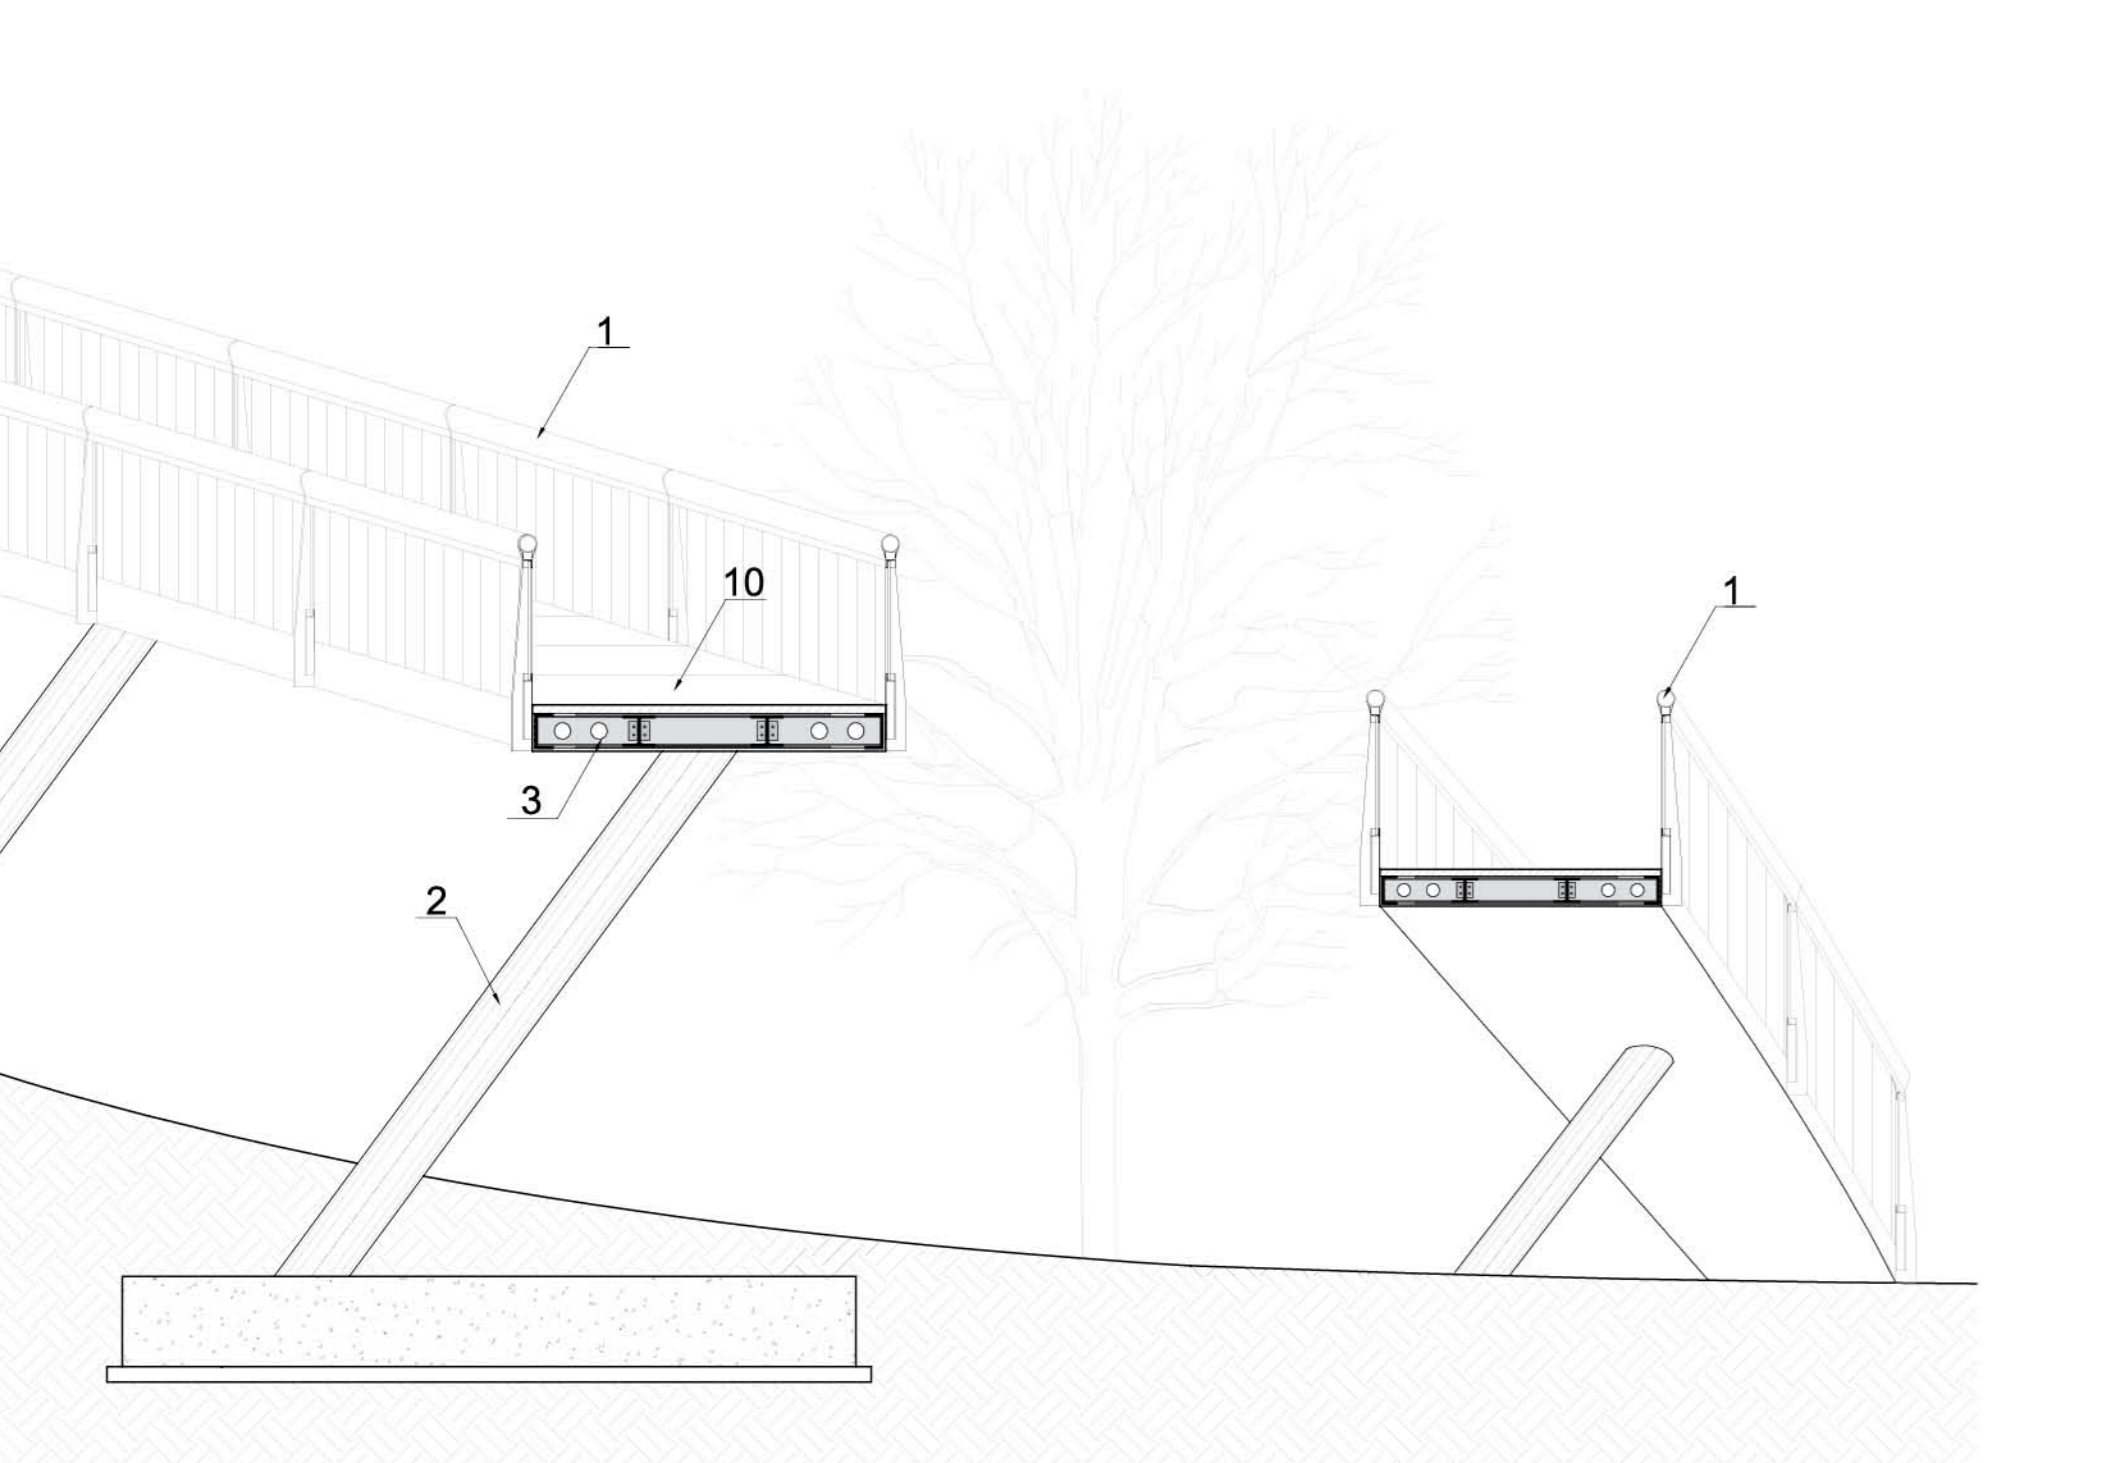

DETTAGLI _SCALA 1:50

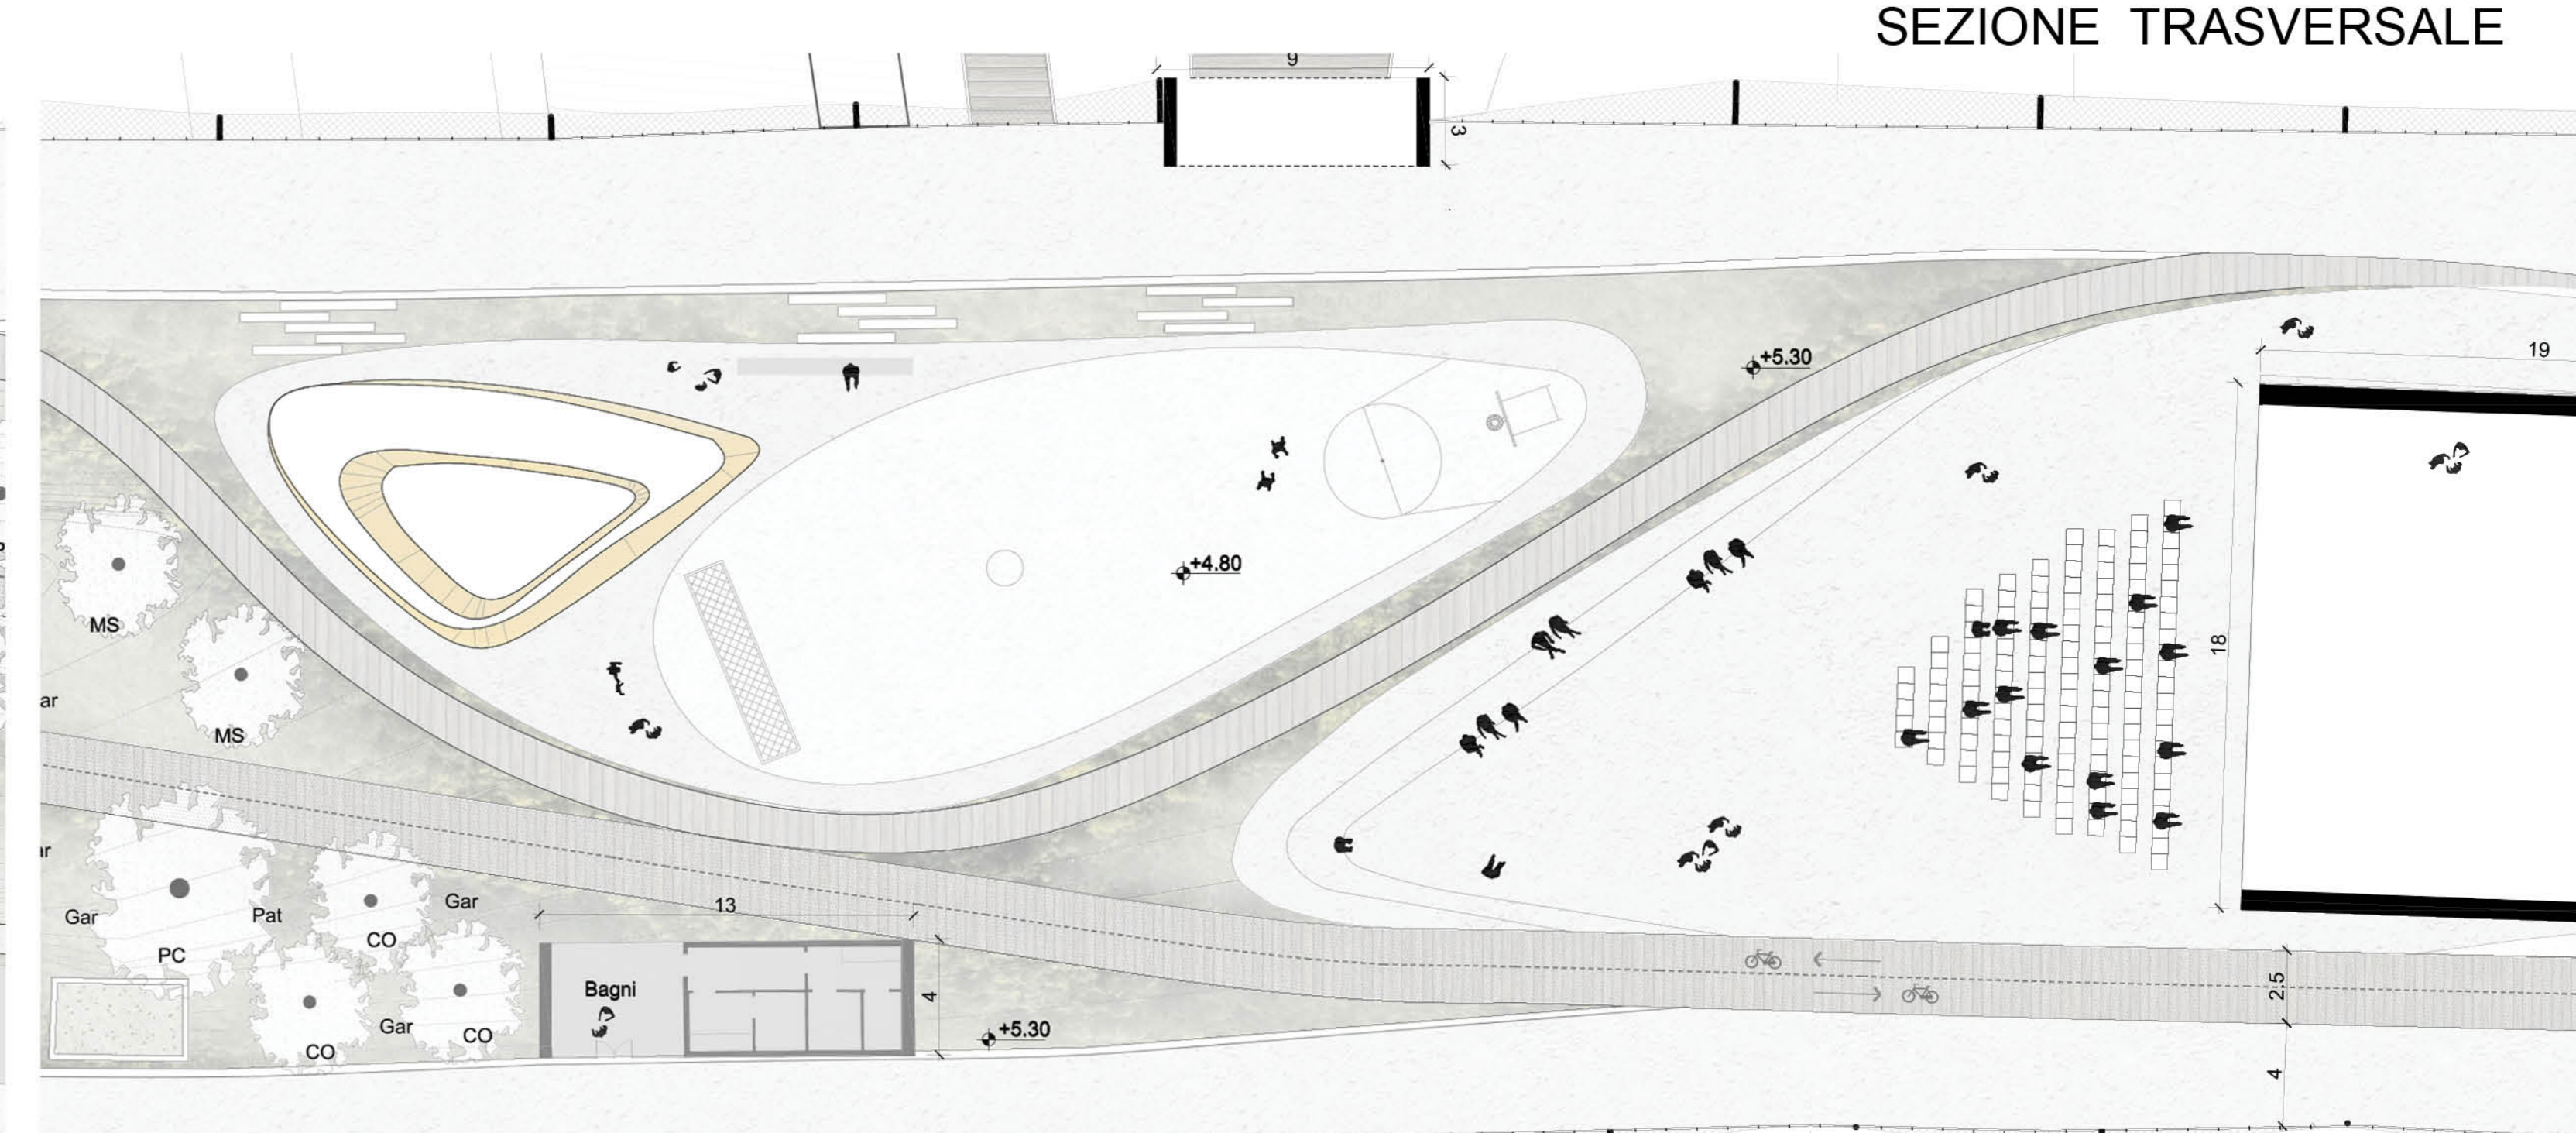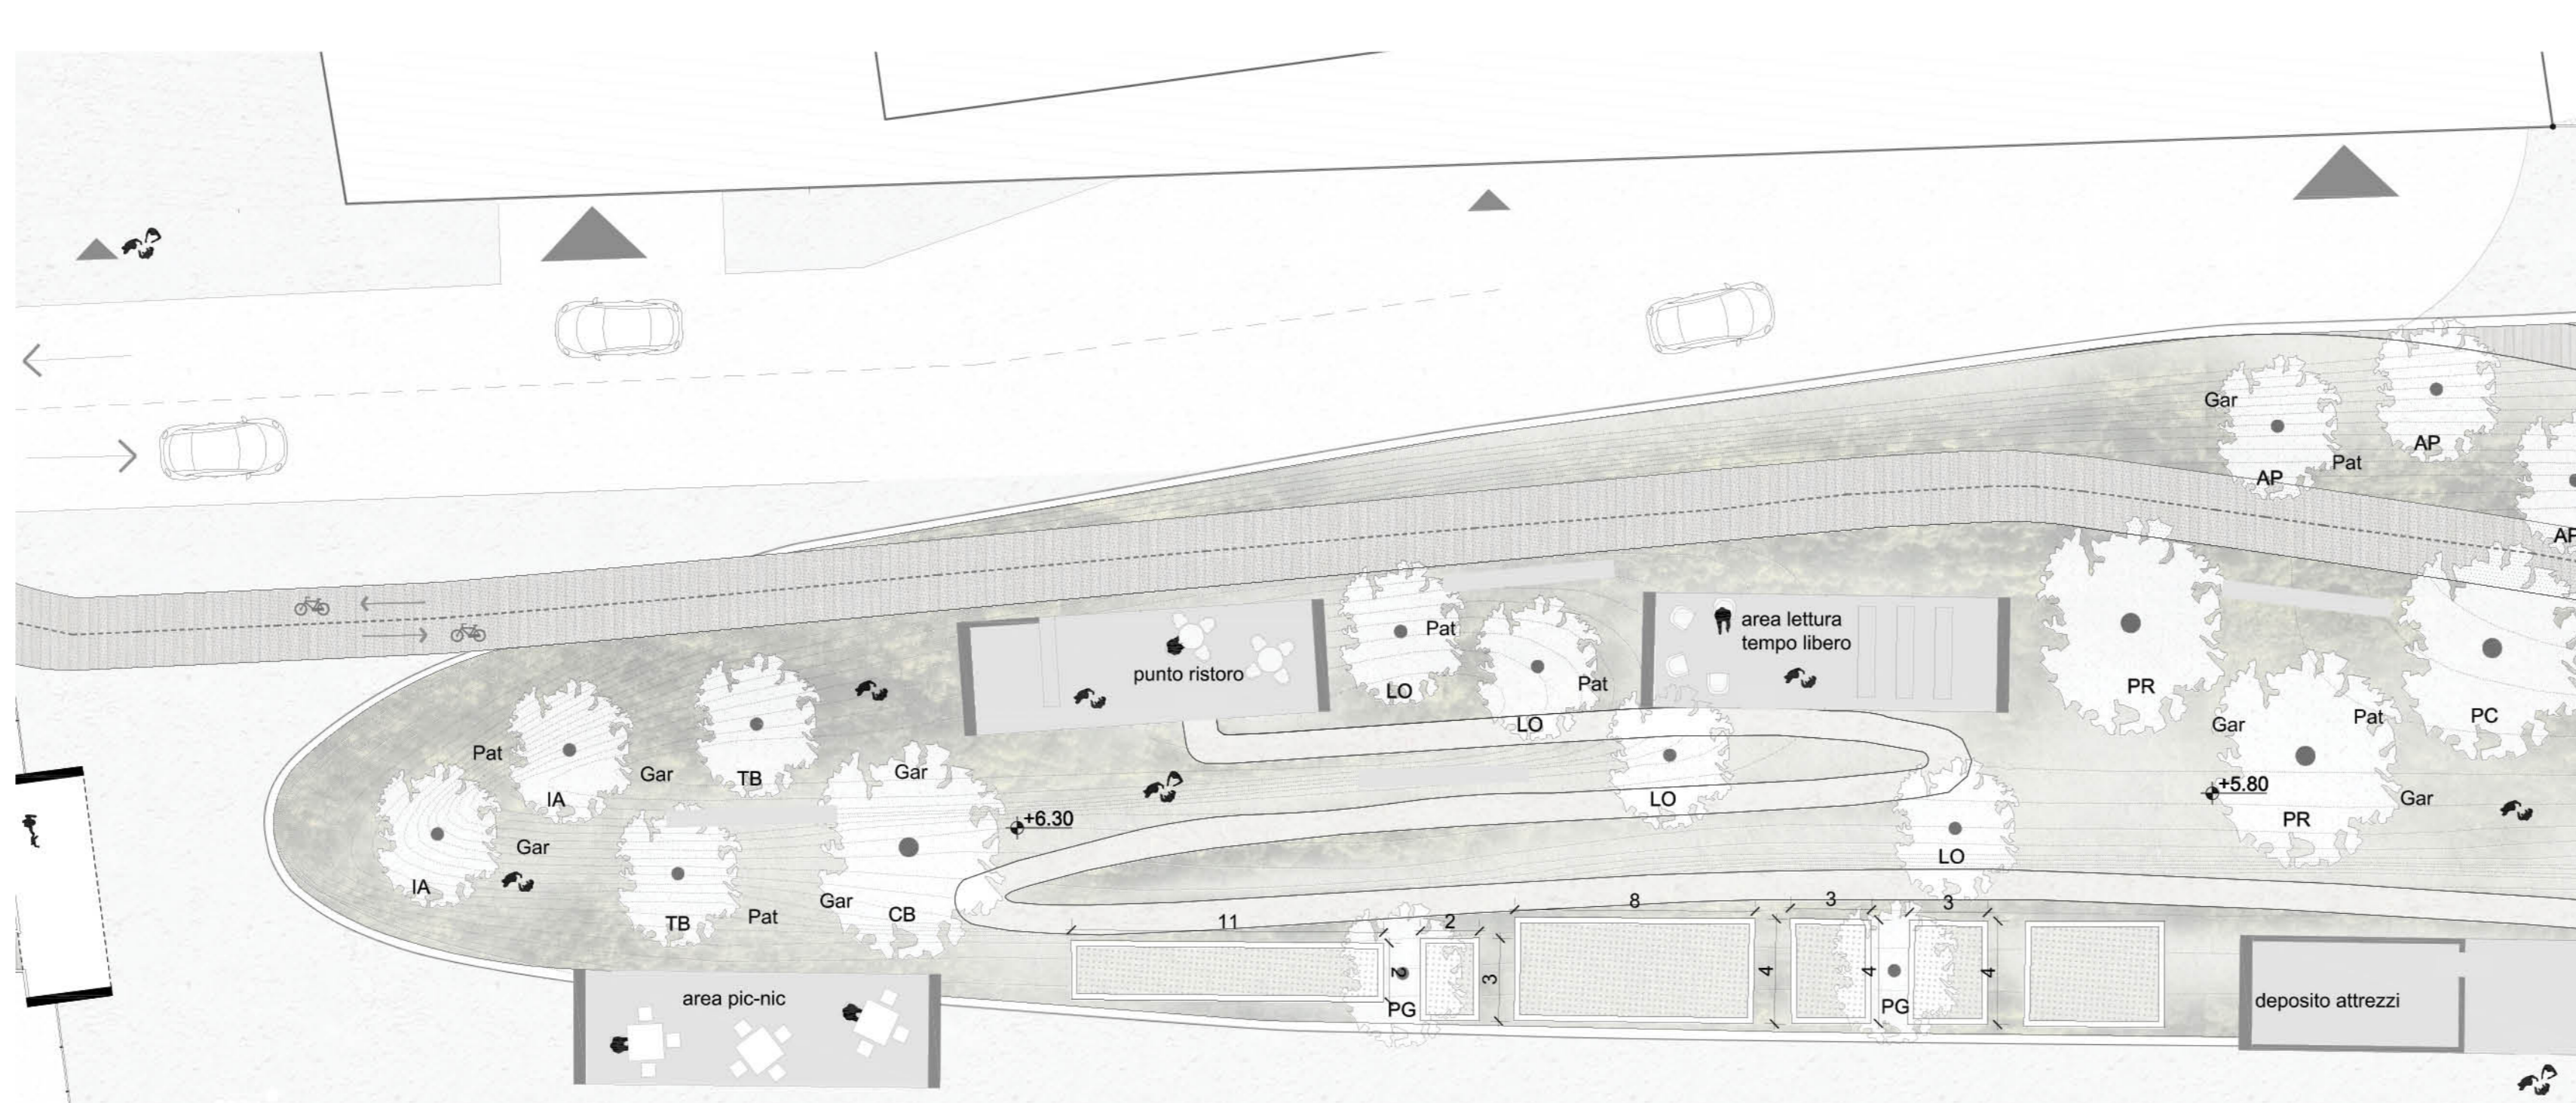

PIANTE _SCALA 1:200