
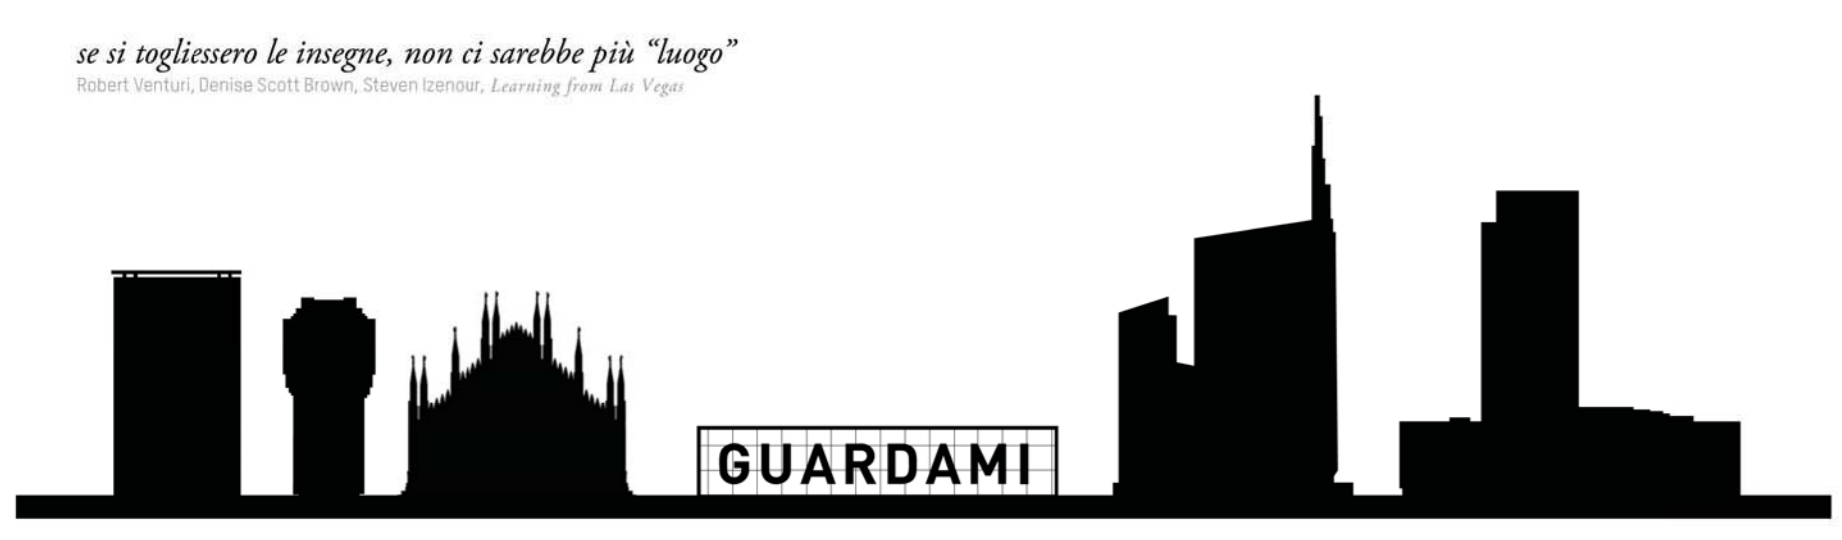


# IL PALINESETO E L'INSEGNA ABITATA


dove tutto è possibile

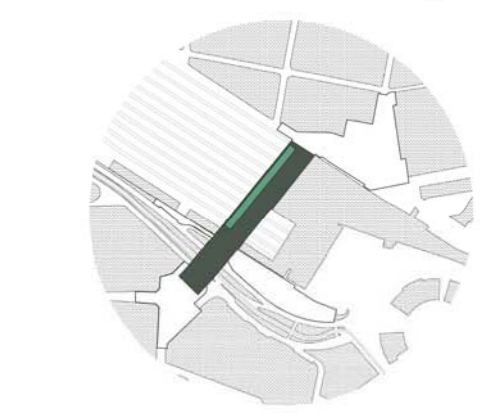


MATERIALI E ATTREZZATURE	ESSENZE
lastre di cemento grasse in opera	<i>Caryus colurna</i>
vasche di sabbia	<i>Plantago serpentina</i>
tavoli da ping pong	<i>Cistus coccineus</i>
pedane in legno	<i>Santalus maritimi</i>
gradonate in legno	<i>Lavigne spicata</i>
tavole in legno	<i>Thymus serpyllum</i>
superficie ondulata in cemento	<i>Dianthus gypsophilus</i>
schermi metallici trasparenti	<i>Ceratium helioselinum</i>
barbecue elettrico	
cemento vermicast	
balneare in profili metallici	
vasche fuori terra	

ABACO


- AREE ATTREZZATE INSEGNA ABITATA**
- livello 0: bar, servizi campo sportivo, deposito per gli orti, servizi igienici, terrazza/belvedere, terrazza
  - livello 1: sala conferenza/eventi, terrazza eventi, atelier/temporary shop/ start up
  - livello 2: terrazza/belvedere, atelier, showroom, terrazza eventi, flagship store
  - livello 3: sky bar, terrazza

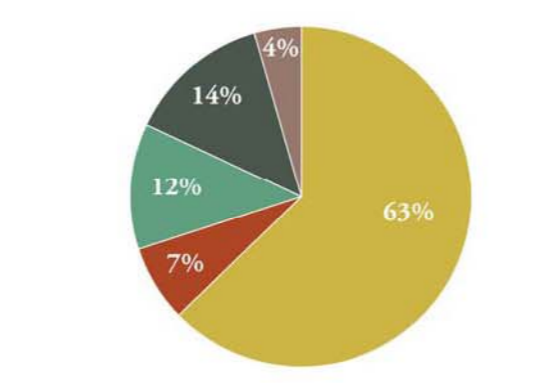


- AREE ATTREZZATE PALINESETO**
- arena, area polifunzionale, terrazza, playground, area polifunzionale, campo sportivo
  - tavolata/barbecue, serra, orti, area polifunzionale, area polifunzionale, playground

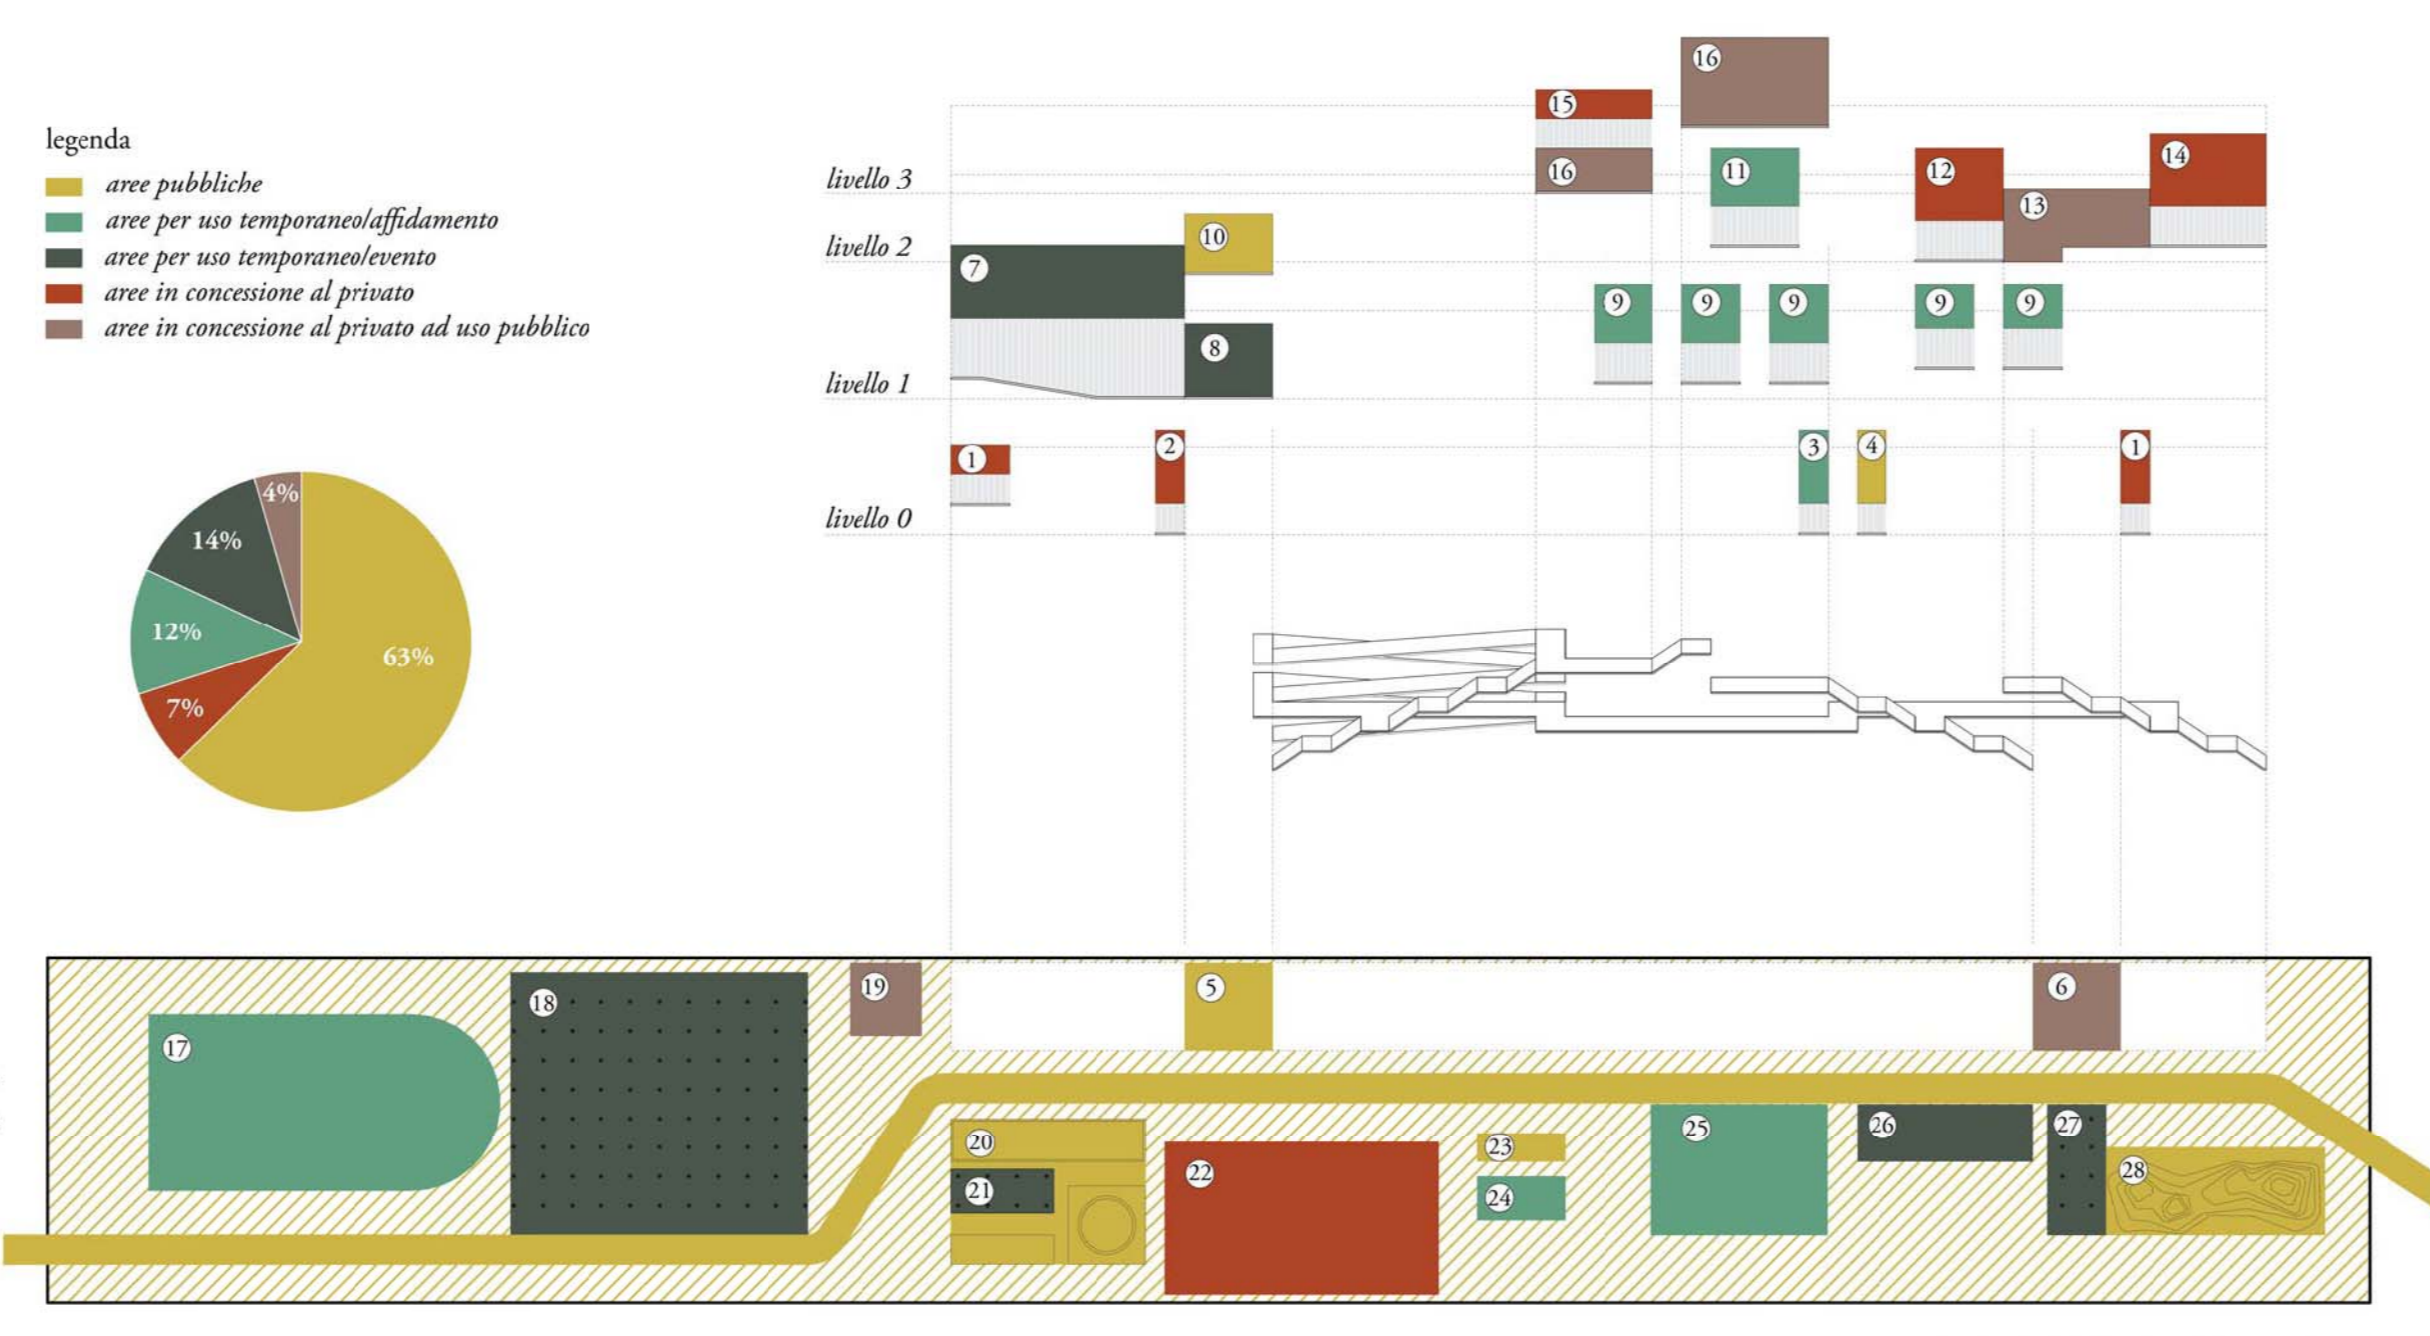


SCHEMA DI GESTIONE DELLE AREE ATTREZZATE

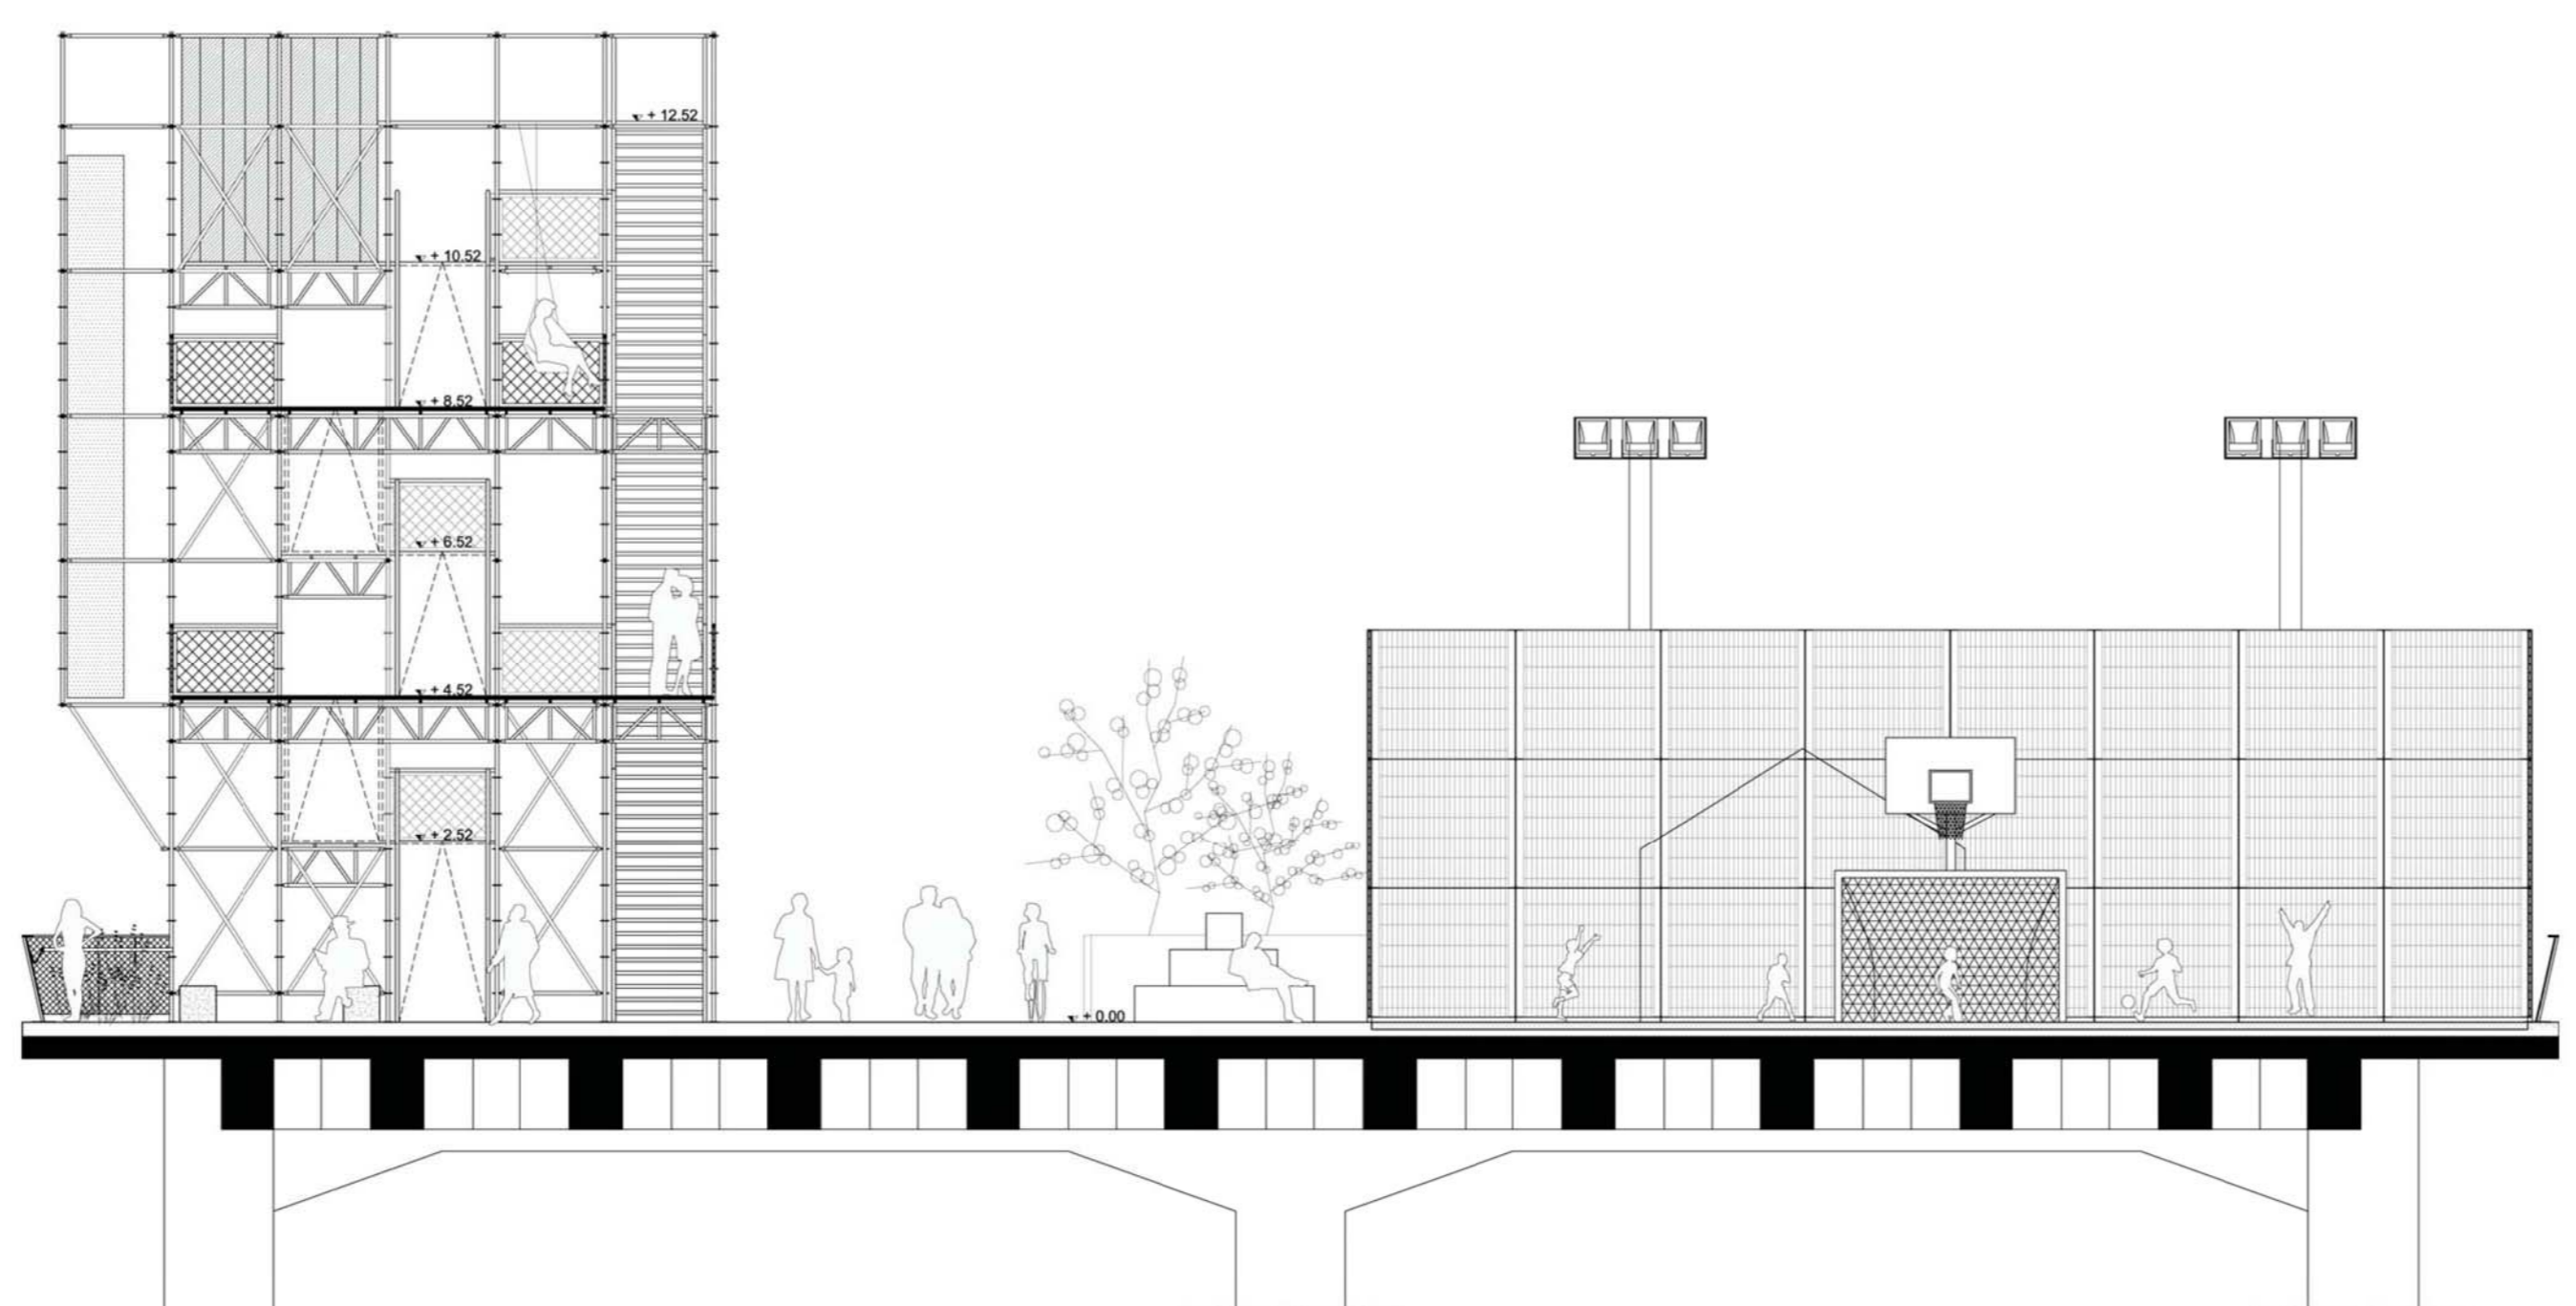

SEZIONE TRASVERSALE scala 1:100

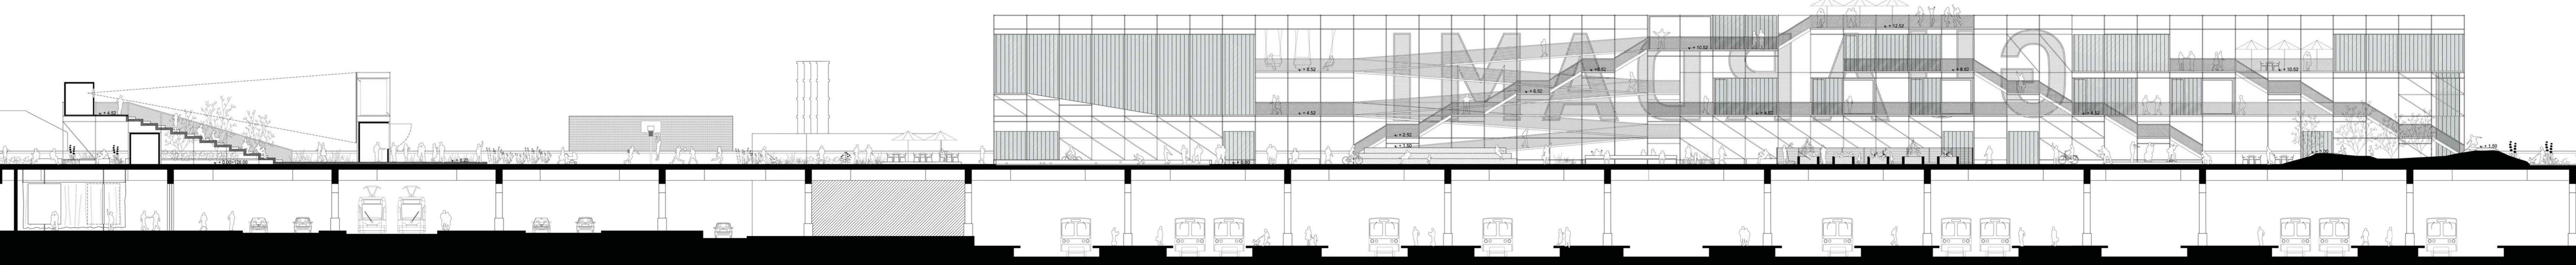

SEZIONE LONGITUDINALE scala 1:200

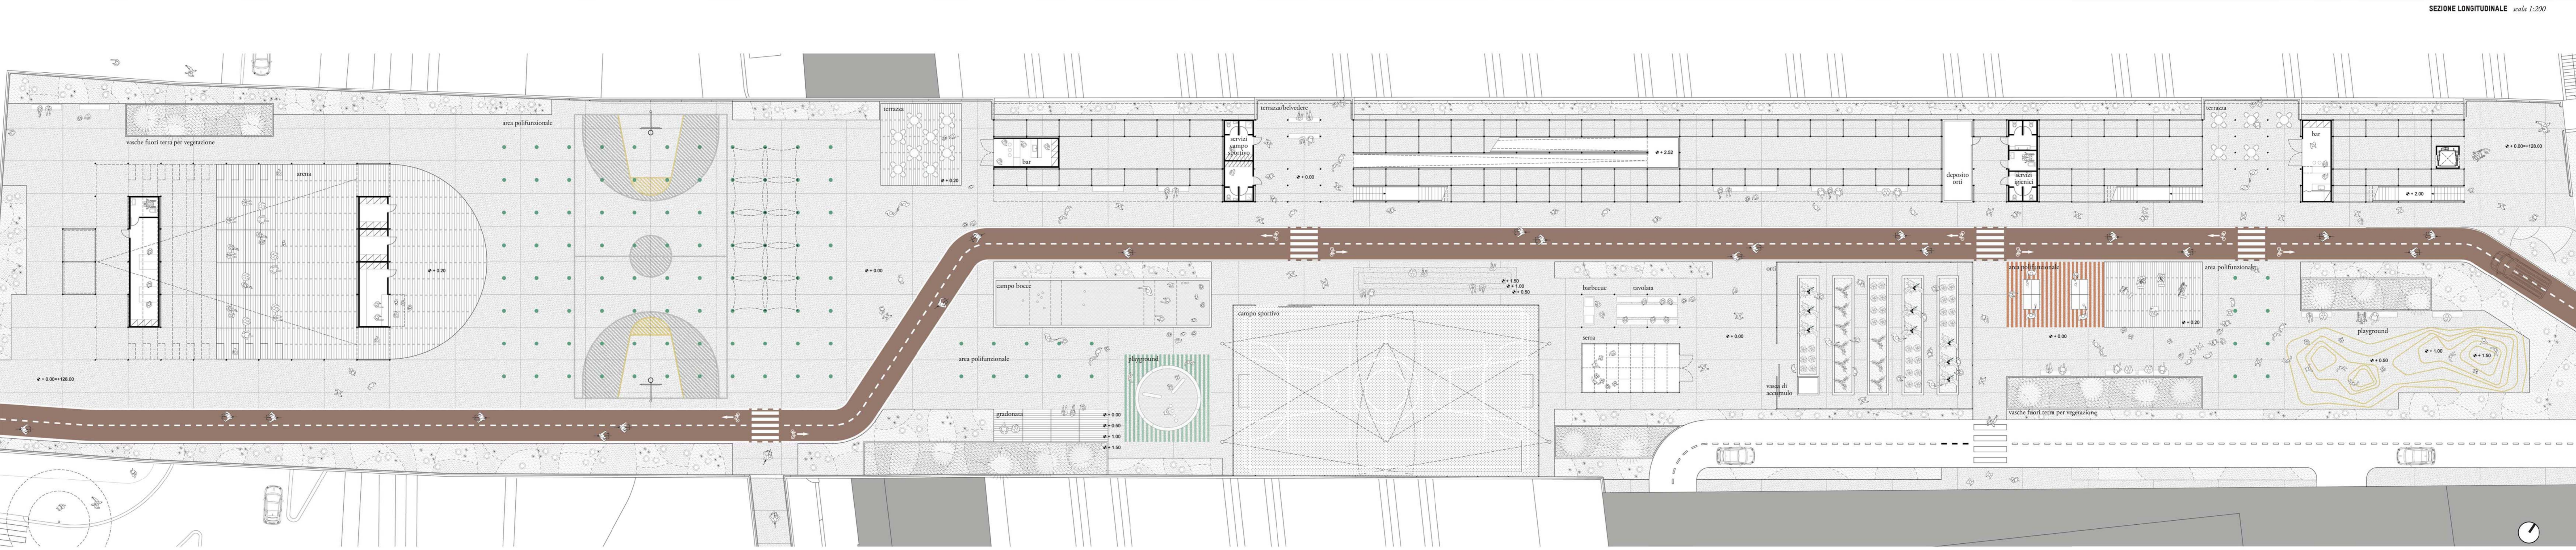

PLANIMETRIA scala 1:200