
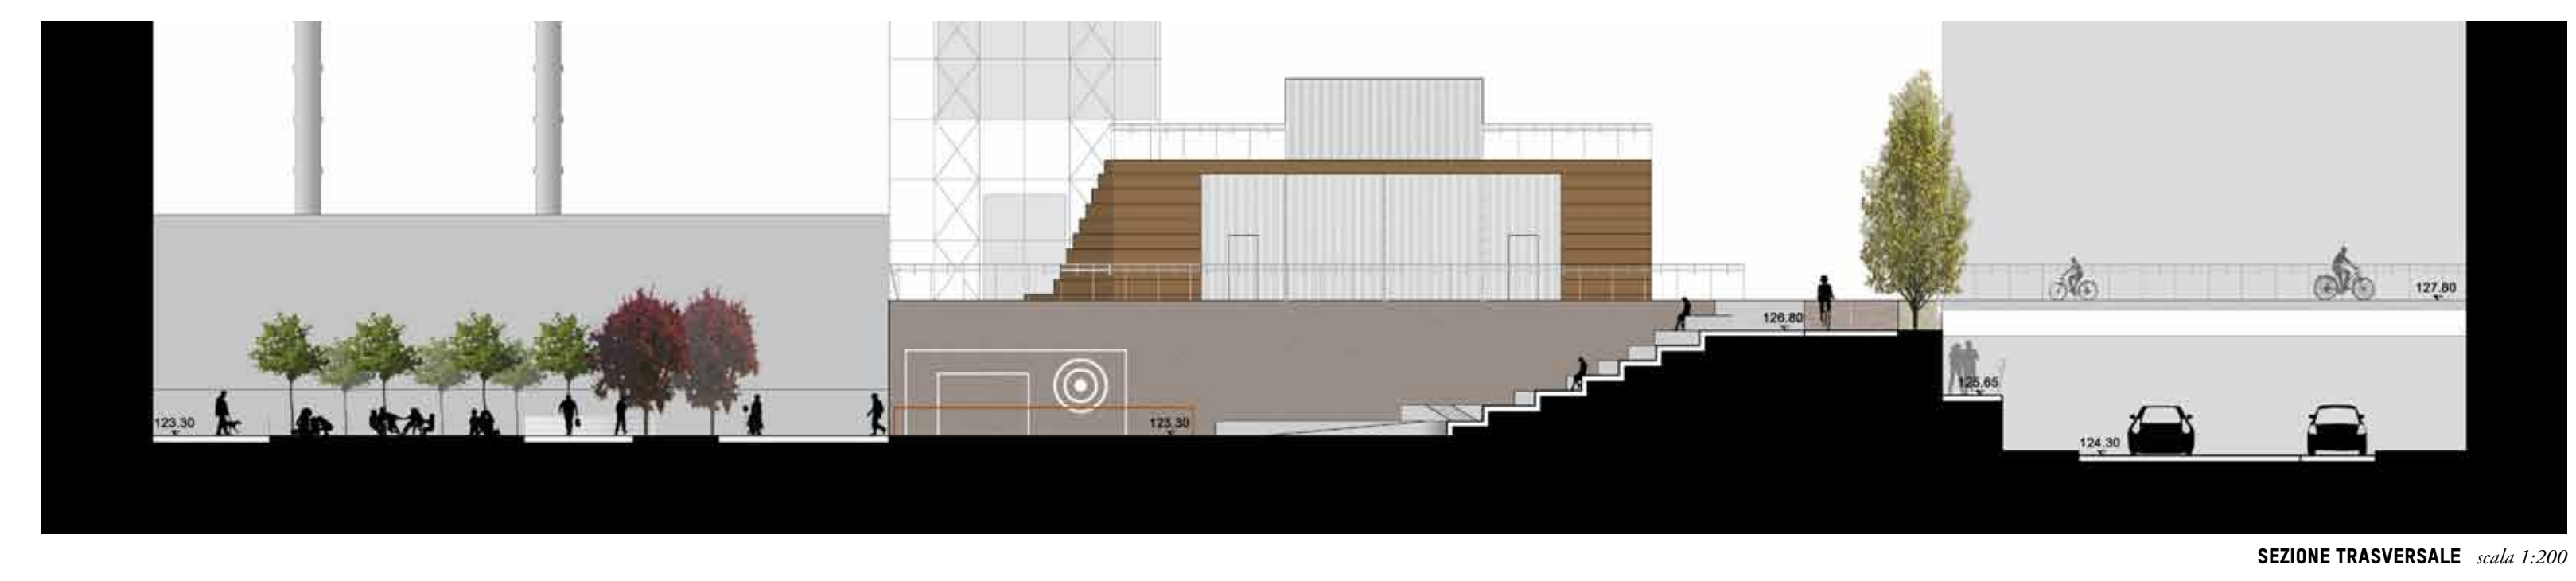
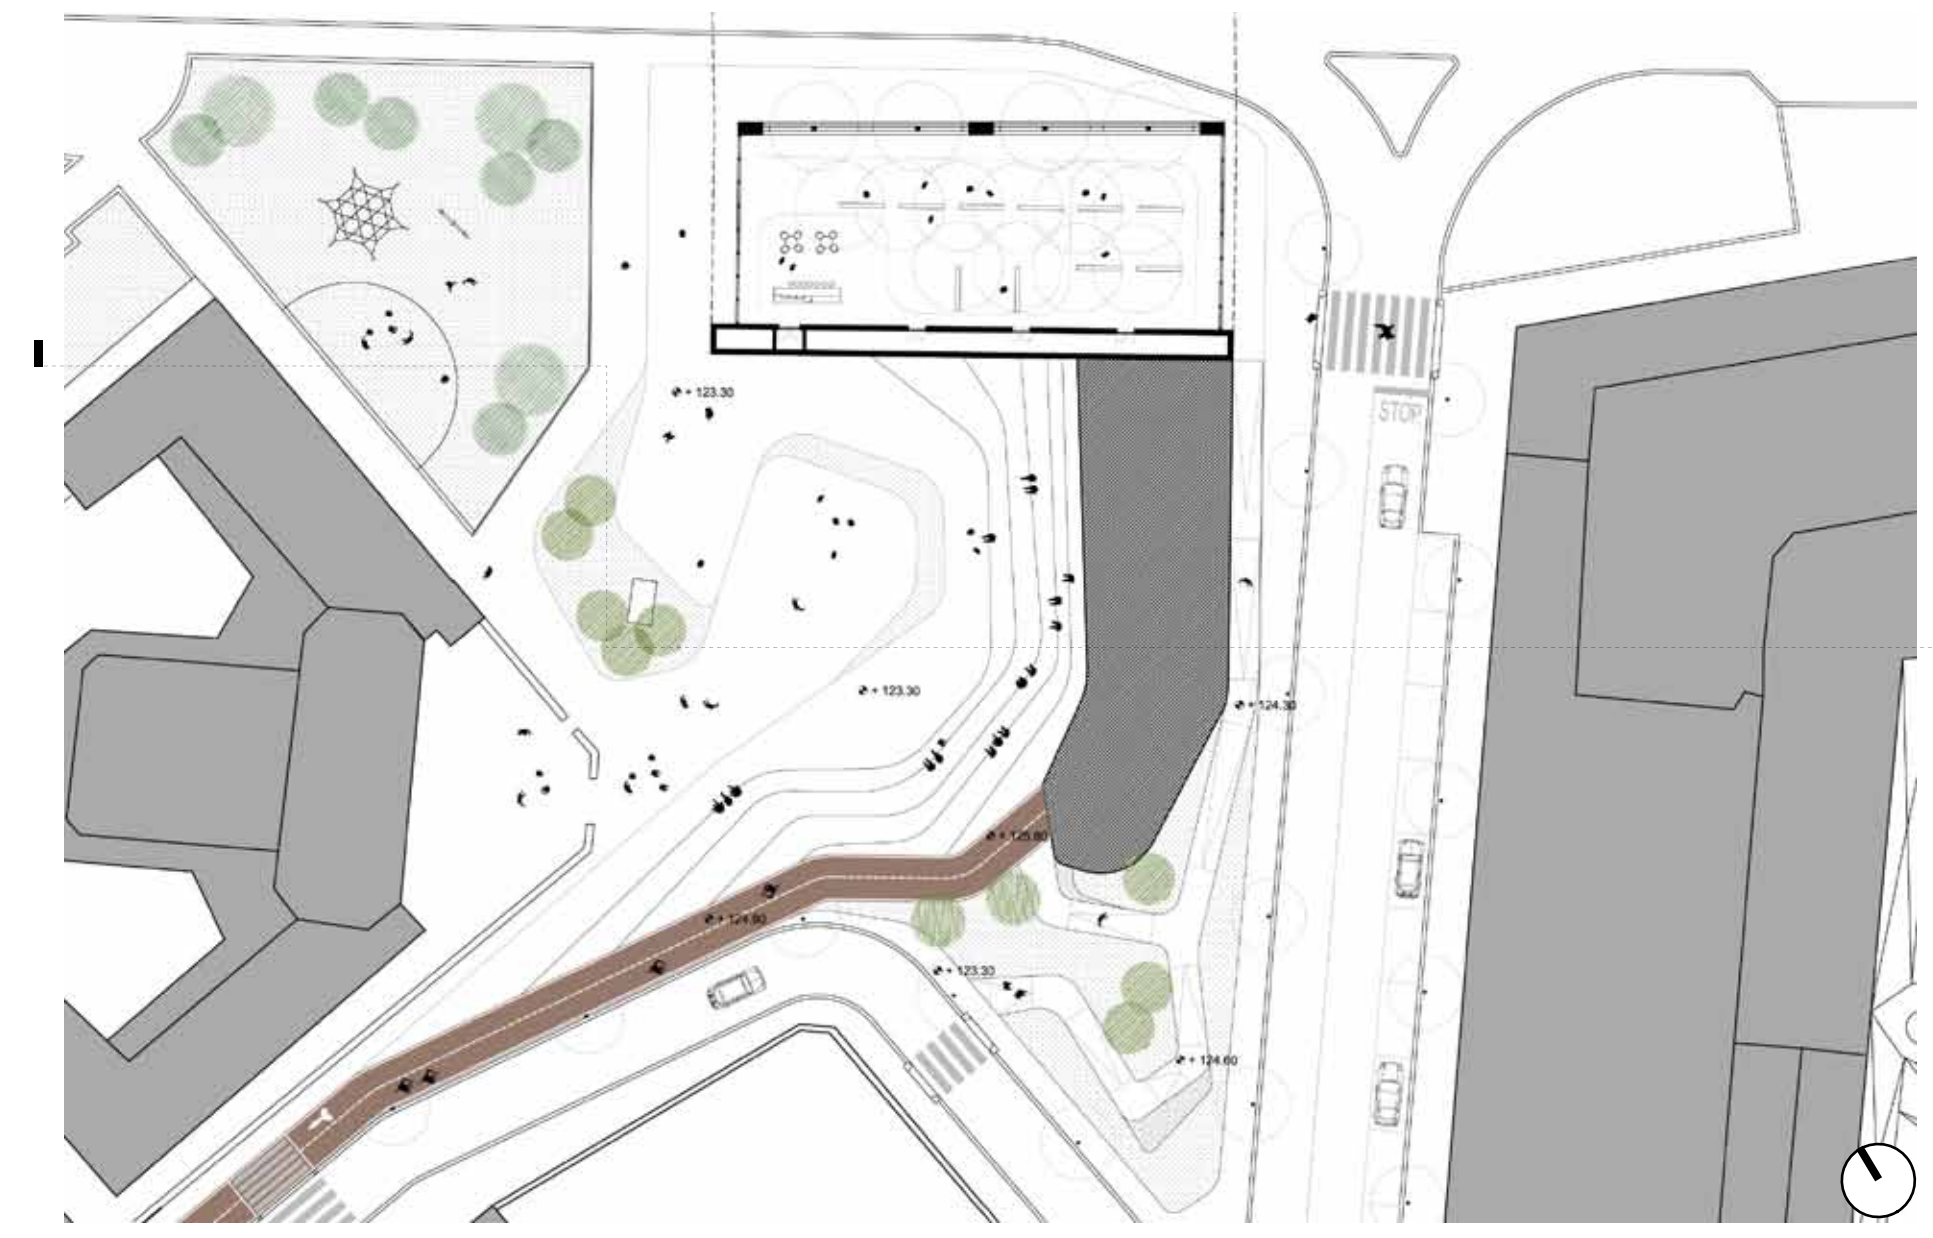



IL FORO GARIBALDI

la nuova piazza urbana

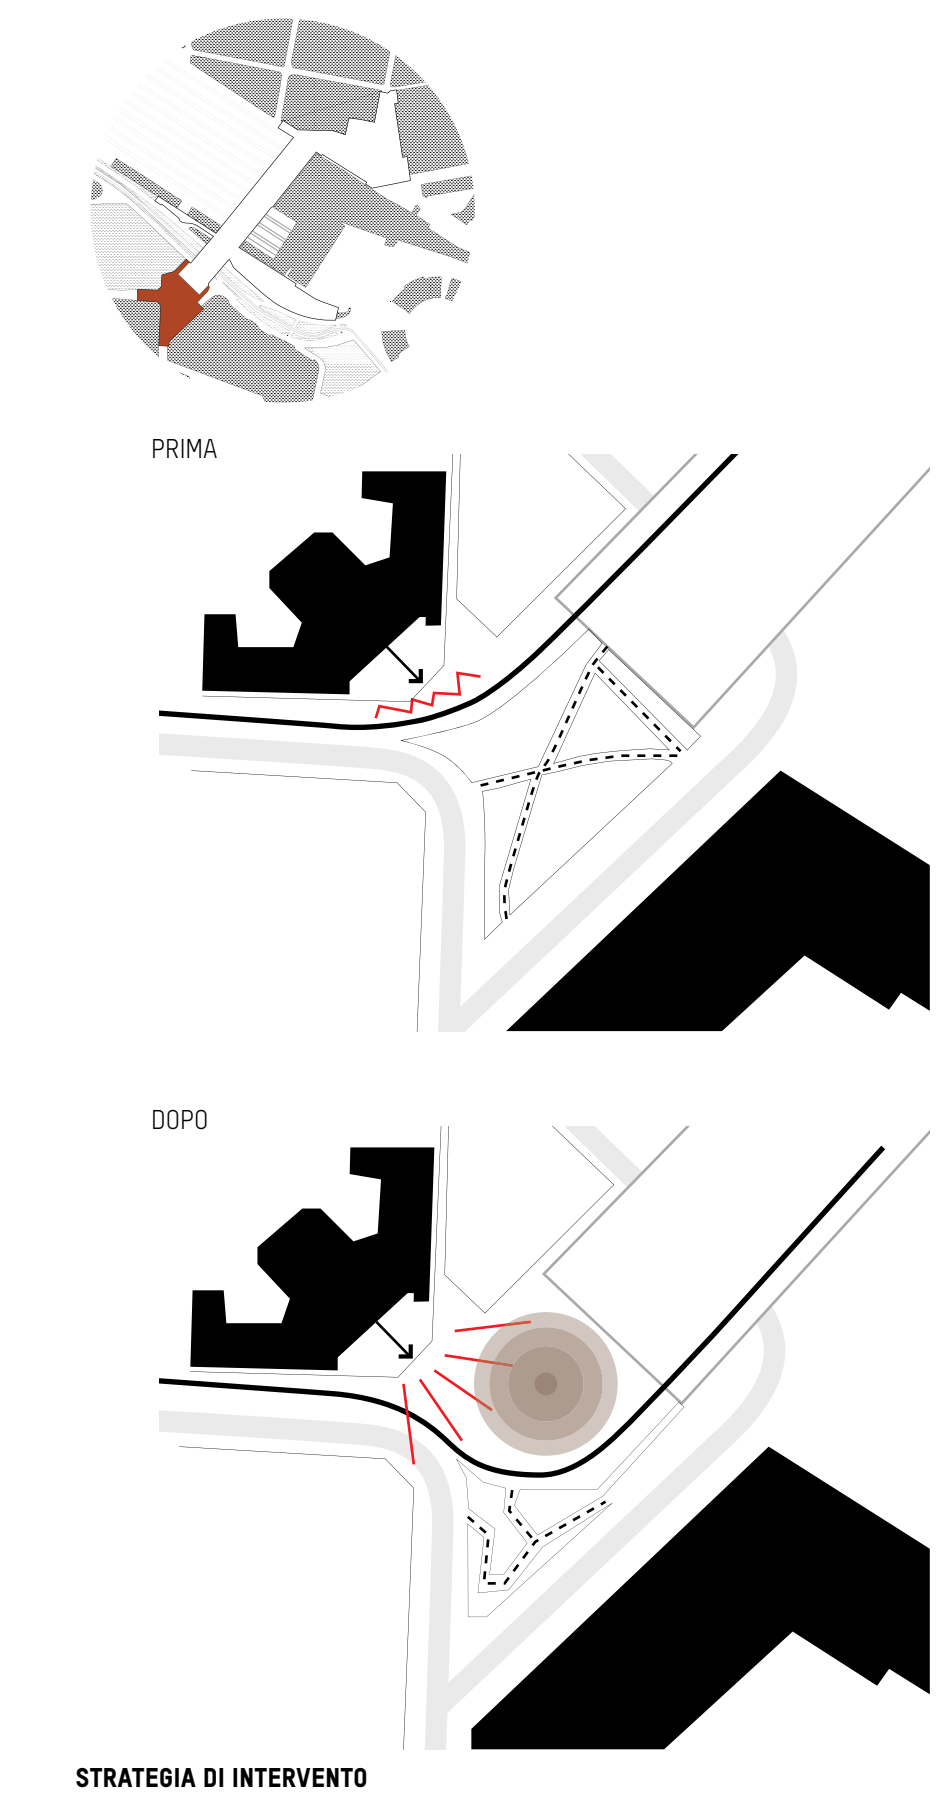

LA PROMENADE PLANTÉE

il ponte con l'isola

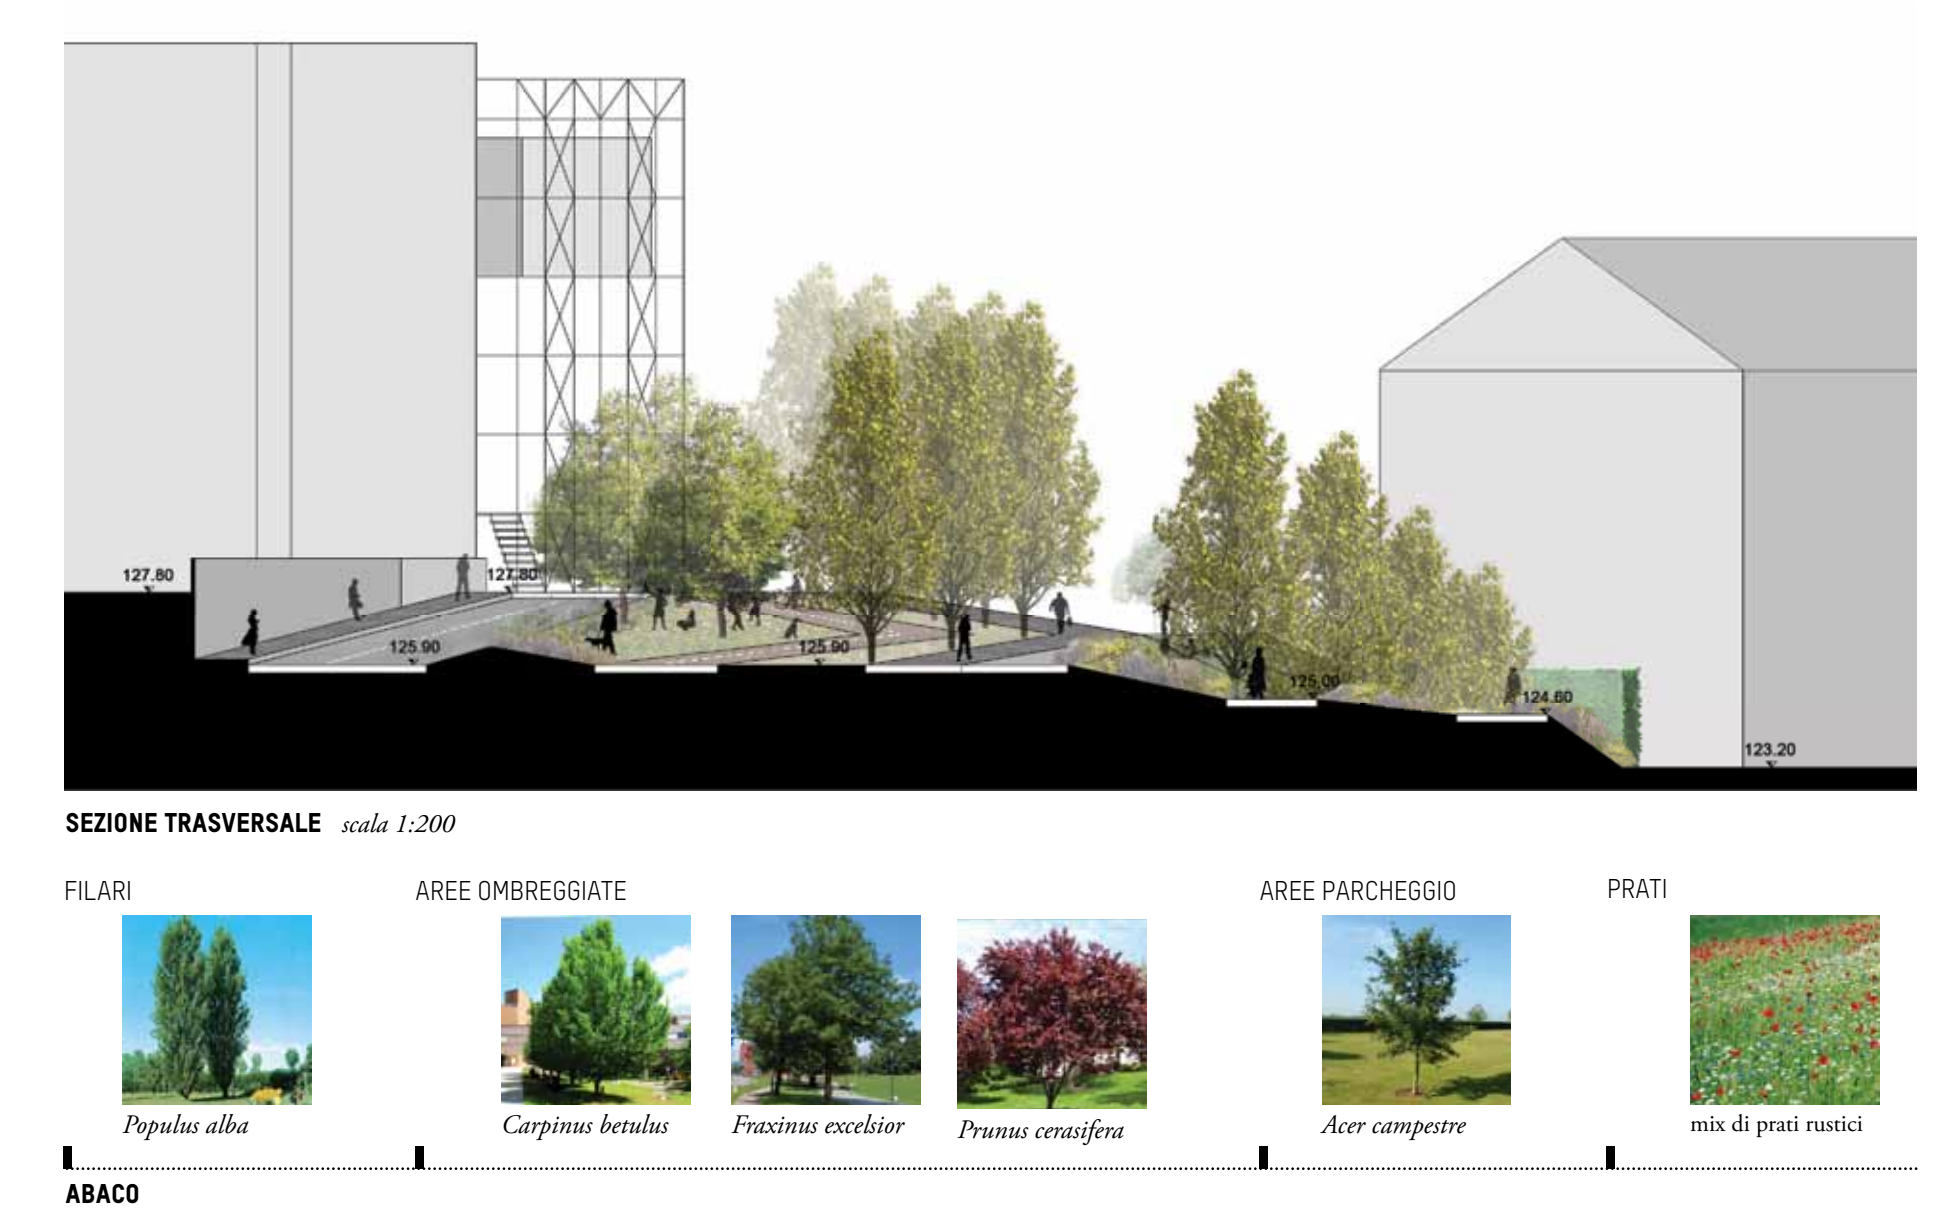

LA VELOSTAZIONE

un atrio per la mobilità

