




SEZIONE TRASVERSALE SUL CAVALCAVIA \_Scala 1/200

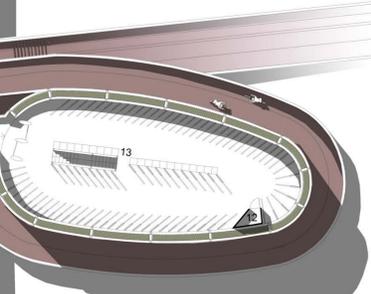


VISTA DEL NUOVO PARCO LINEARE

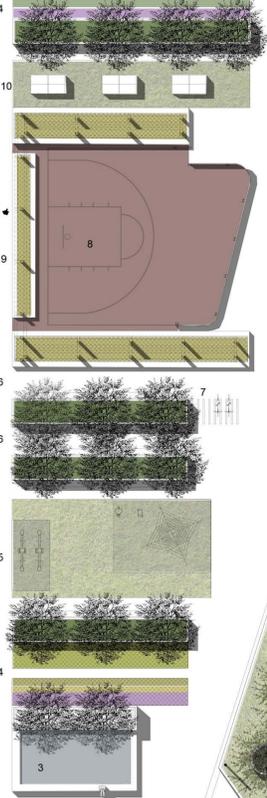

Velopark \_ livello +2 (190 posti su due livelli)

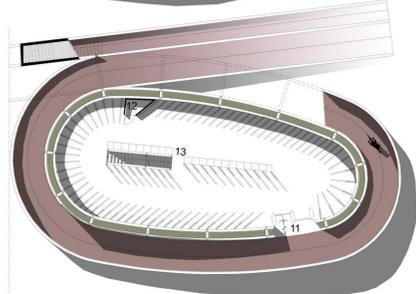

Velopark \_ livello +1 (190 posti su due livelli)

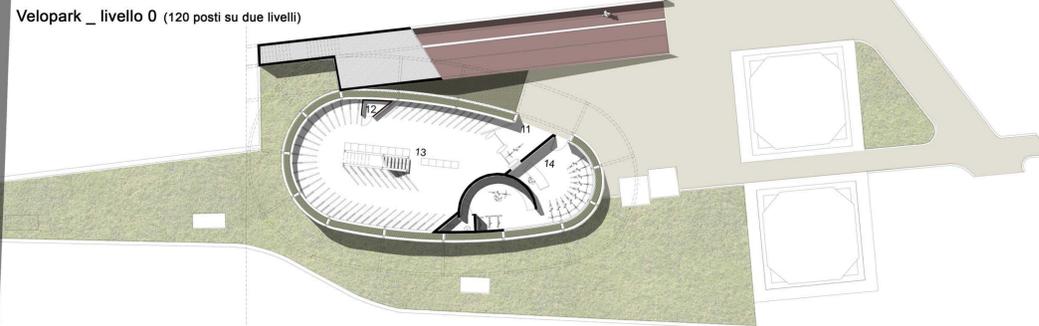

Velopark \_ livello 0 (120 posti su due livelli)

Il PARCO LINEARE (particolare)  
Pianta scala 1/200

- LEGENDA
- 1 \_ chiosco /bar
  - 2 \_ascensore pubblico
  - 3 \_fontana
  - 4 \_giardino dei profumi
  - 5 \_giochi bambini
  - 6 \_sedute e passaggio
  - 7 \_parcheeggio cicli all'aperto
  - 8 \_spazio sportivo (pallacanestro)
  - 9 \_recinto verde
  - 10 \_ping-pong all'aperto
  - 11 \_accesso al Velopark
  - 12 \_spogliatoio
  - 13 \_armadietti contenitivi
  - 14 \_officina e rivendita cicli



VISTA DA VIA FERRARI



PROFILO OVEST e SEZIONE TRASVERSALE SUL VELOPARK \_scala 1/200